


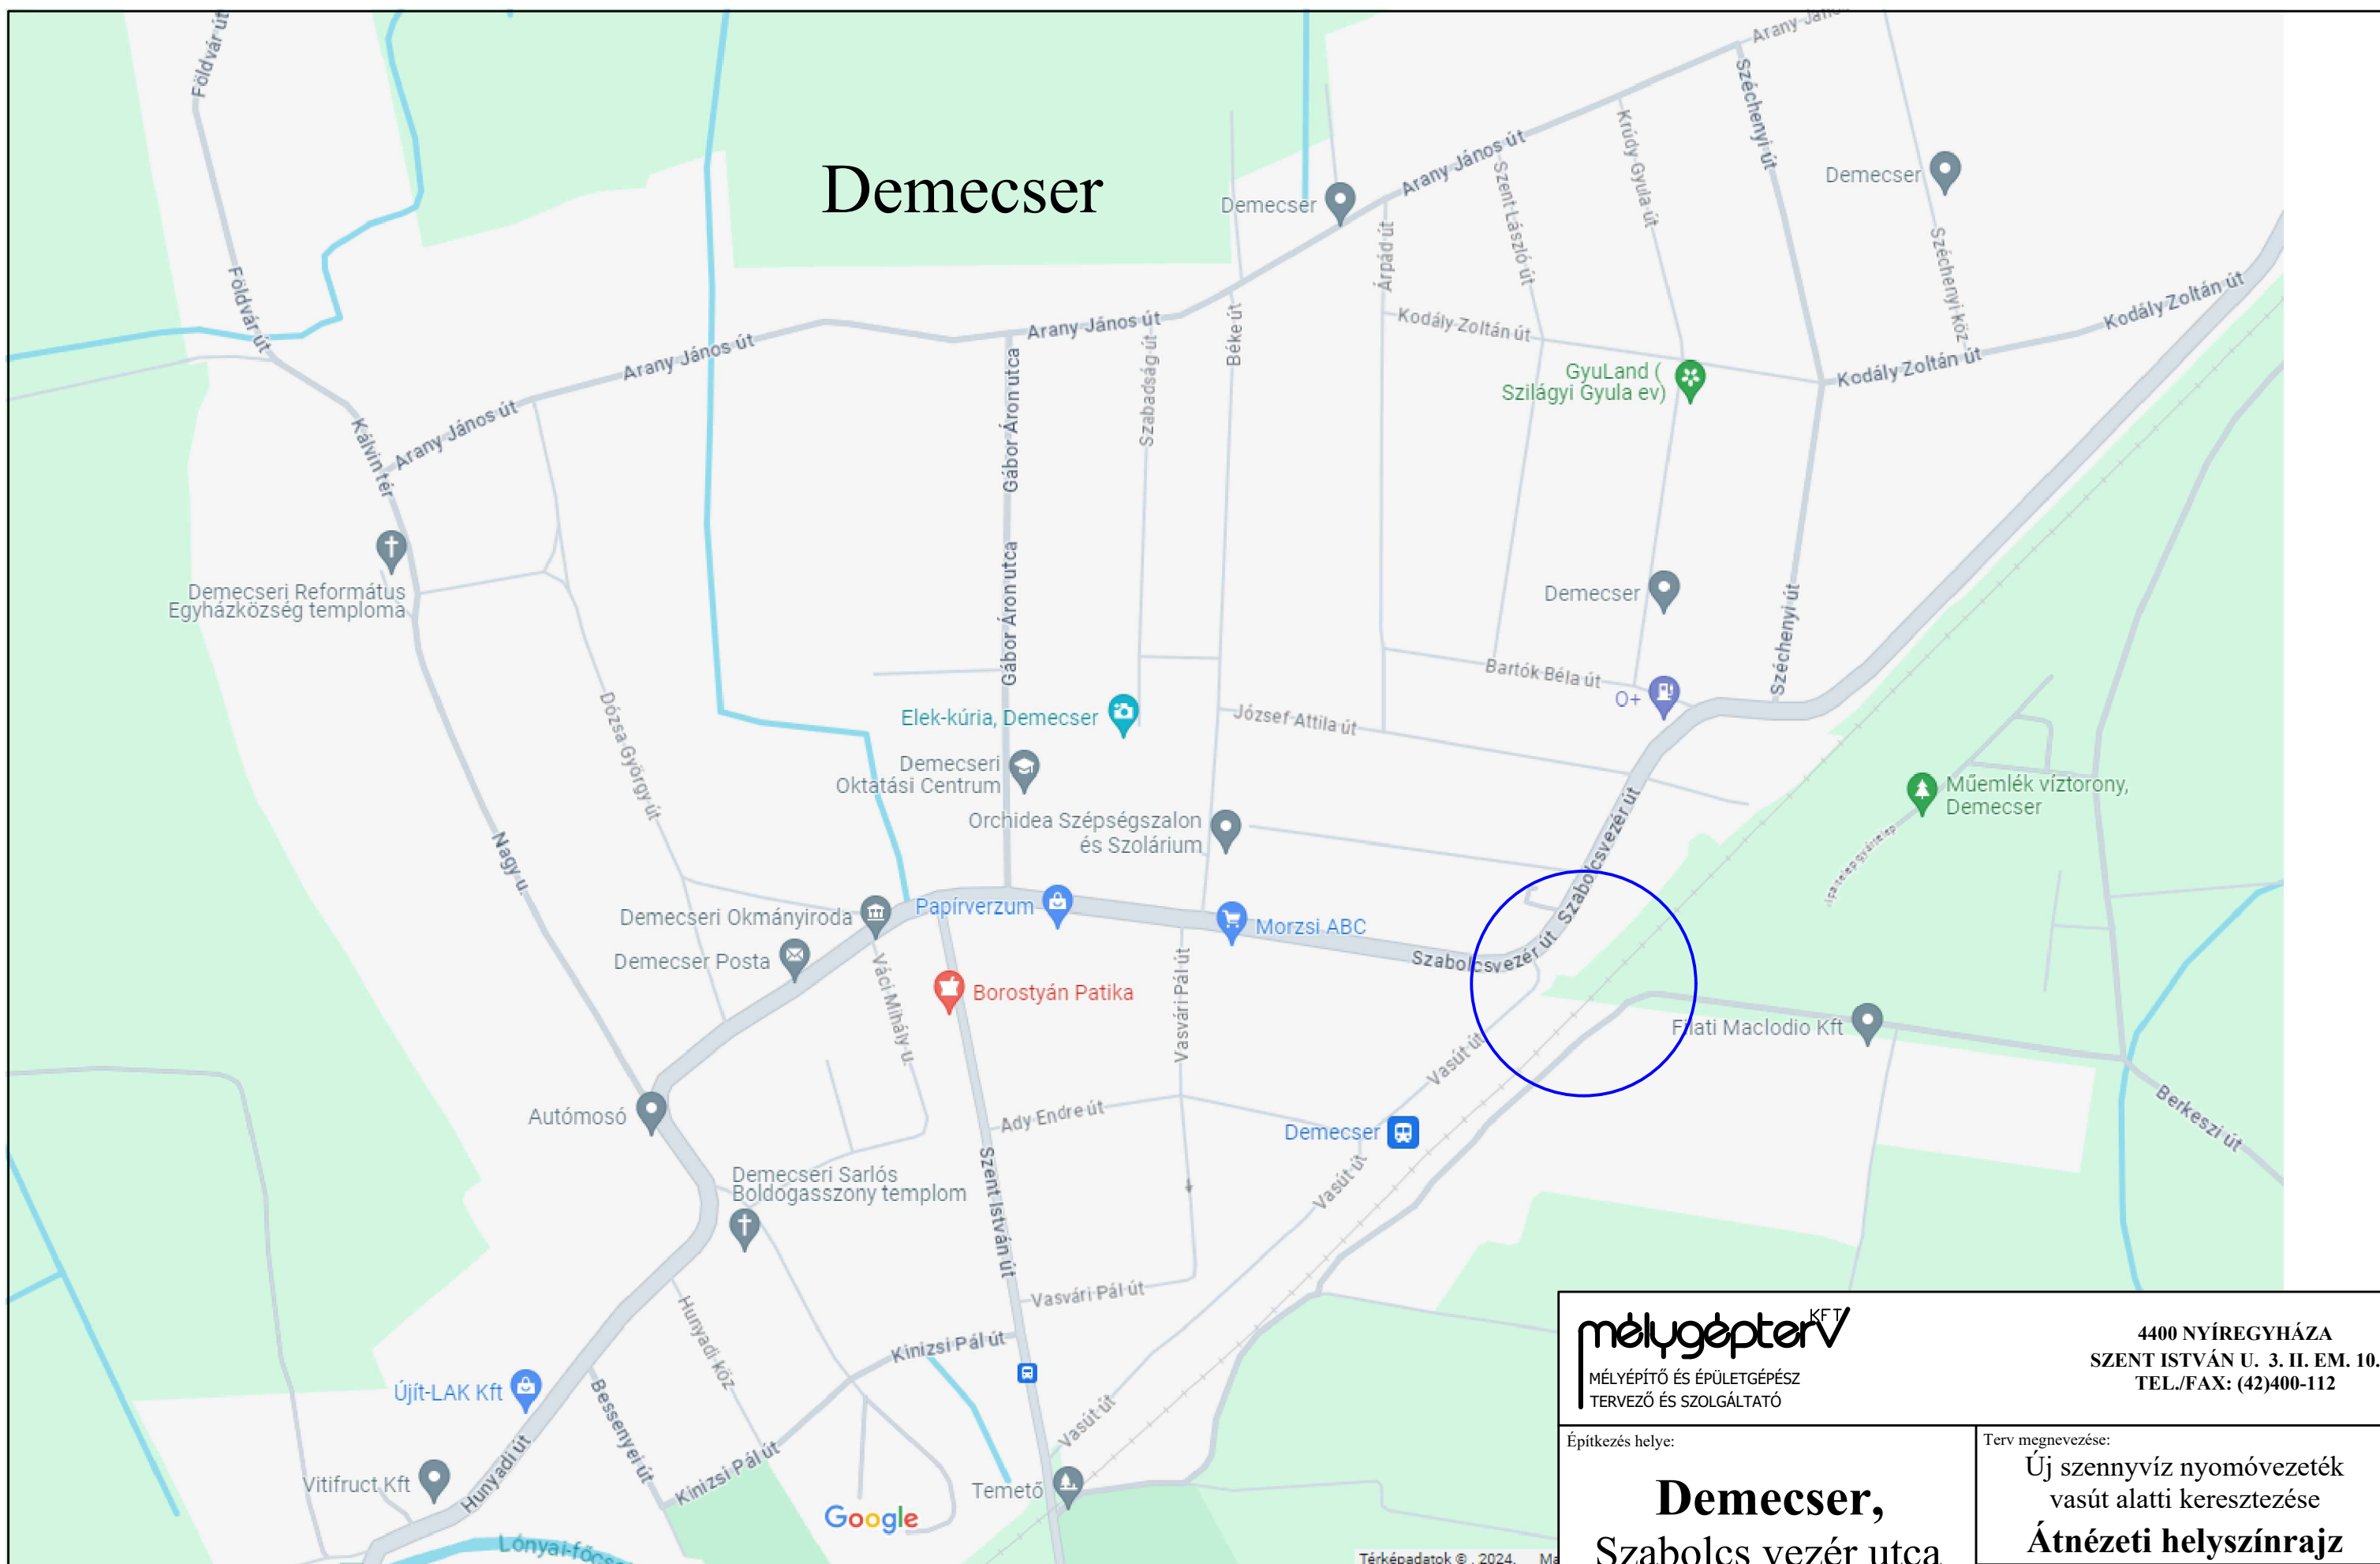

mélygépterv KFT
MÉLYÉPÍTŐ ÉS ÉPÜLETGÉPÉSZ
TERVEZŐ ÉS SZOLGÁLTATÓ

4400 NYÍREGYHÁZA
SZENT ISTVÁN U. 3. II. EM. 10.
TEL./FAX: (42)400-112

Építkezés helye:

Terv megnevezése:

Új szennyvíz nyomóvezeték vasút alatti keresztezése

Demecser,
Szabolcs vezér utca

Átnézeti helyszínrajz

Méretarány:	Rajzsám: A - 1	Rajzterület:
-------------	-------------------	--------------

Műszaki vezető, tervező:
Kulcsár Gusztáv

Ügyvezető:
Barota György

Kelt:	Törzsszám:	Tervfajta:
2024.06.	1117/2024.	E.T.