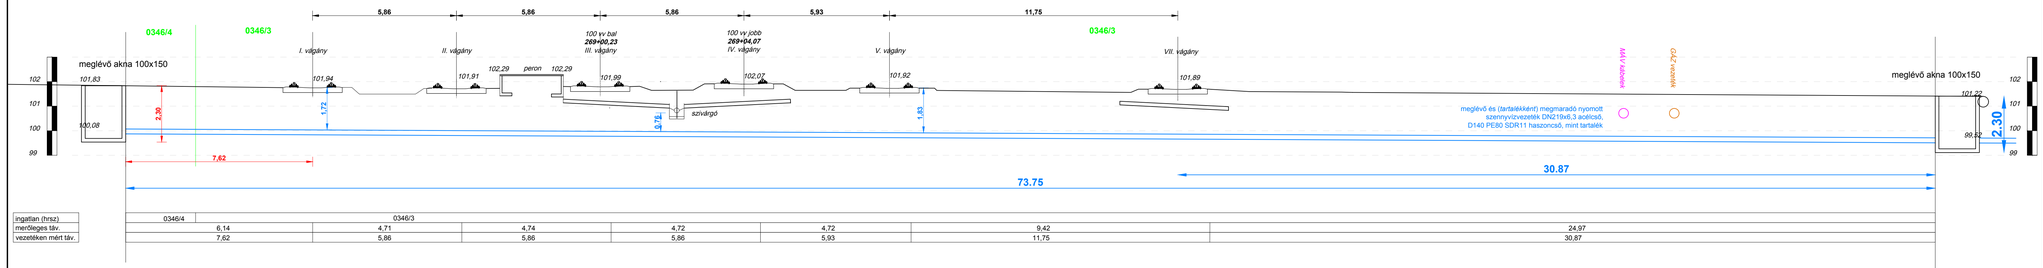

ingatlan (hrsz)	0346/4	0346/3					
merőleges táv.	6,14	4,71	4,74	4,72	4,72	9,42	24,97
vezetéken mért táv.	7,62	5,86	5,86	5,86	5,93	11,75	30,87

RÉSZLETRAJZ

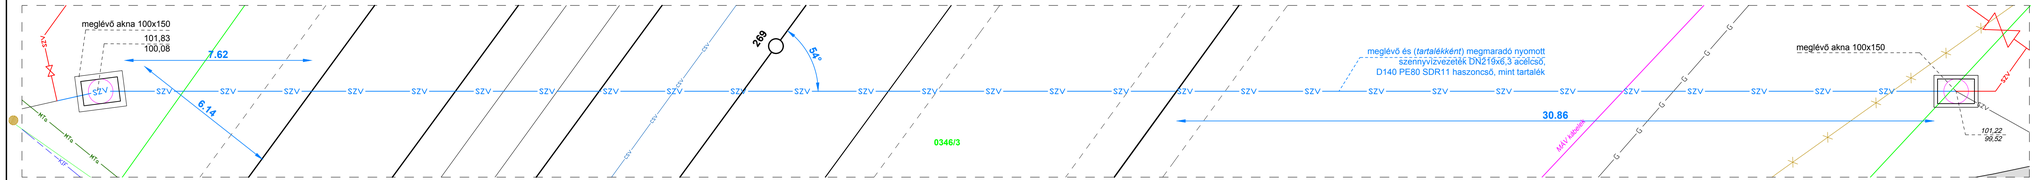

JÓVÁHAGYÁS

ÁTNÉZETI RAJZ

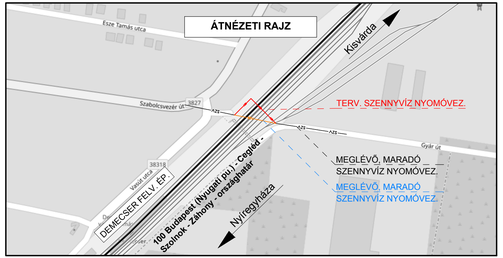

Ez a terv az 1999. évi LXXVI. törvény értelmében szerzői jogvédelem alatt áll.
Teljes egészében vagy részleteiben bármilyen felhasználása a tervező hozzájárulása nélkül tilos!

KRAMPÁCS Tervező és Szolgáltató BT.
4400 Nyíregyháza, Kiss Ernő u. 30/A
Tel.: 06-30-96-56-383
e-mail: szemerey@krampacsbt.hu

Megbízó:	Nyírségvíz Nyíregyháza és Térsége Víz- és Csatornamű Zrt. H-4400 Nyíregyháza, Tó u. 5.		Tervszám: 10/2024
Beruházó:	Nyírségvíz Nyíregyháza és Térsége Víz- és Csatornamű Zrt. H-4400 Nyíregyháza, Tó u. 5.		Rajzszám: VR-2.2
Megnevezés:	**100-as vv. keresztezése nyomott szennyvízvezetékkel a 269+29,61 hm szelvényben, Demecser állomáson**		Méretarány: M = 100
Munkarész:	**Keresztszelvény, részletrajz (meglévő, megmaradó) 268+97,72**		Rajzméret: 850x297
Tervező:	Szemerey Ádám KÉ-VA 15-0423	Szerkesztő:	Dátum: 2024. június