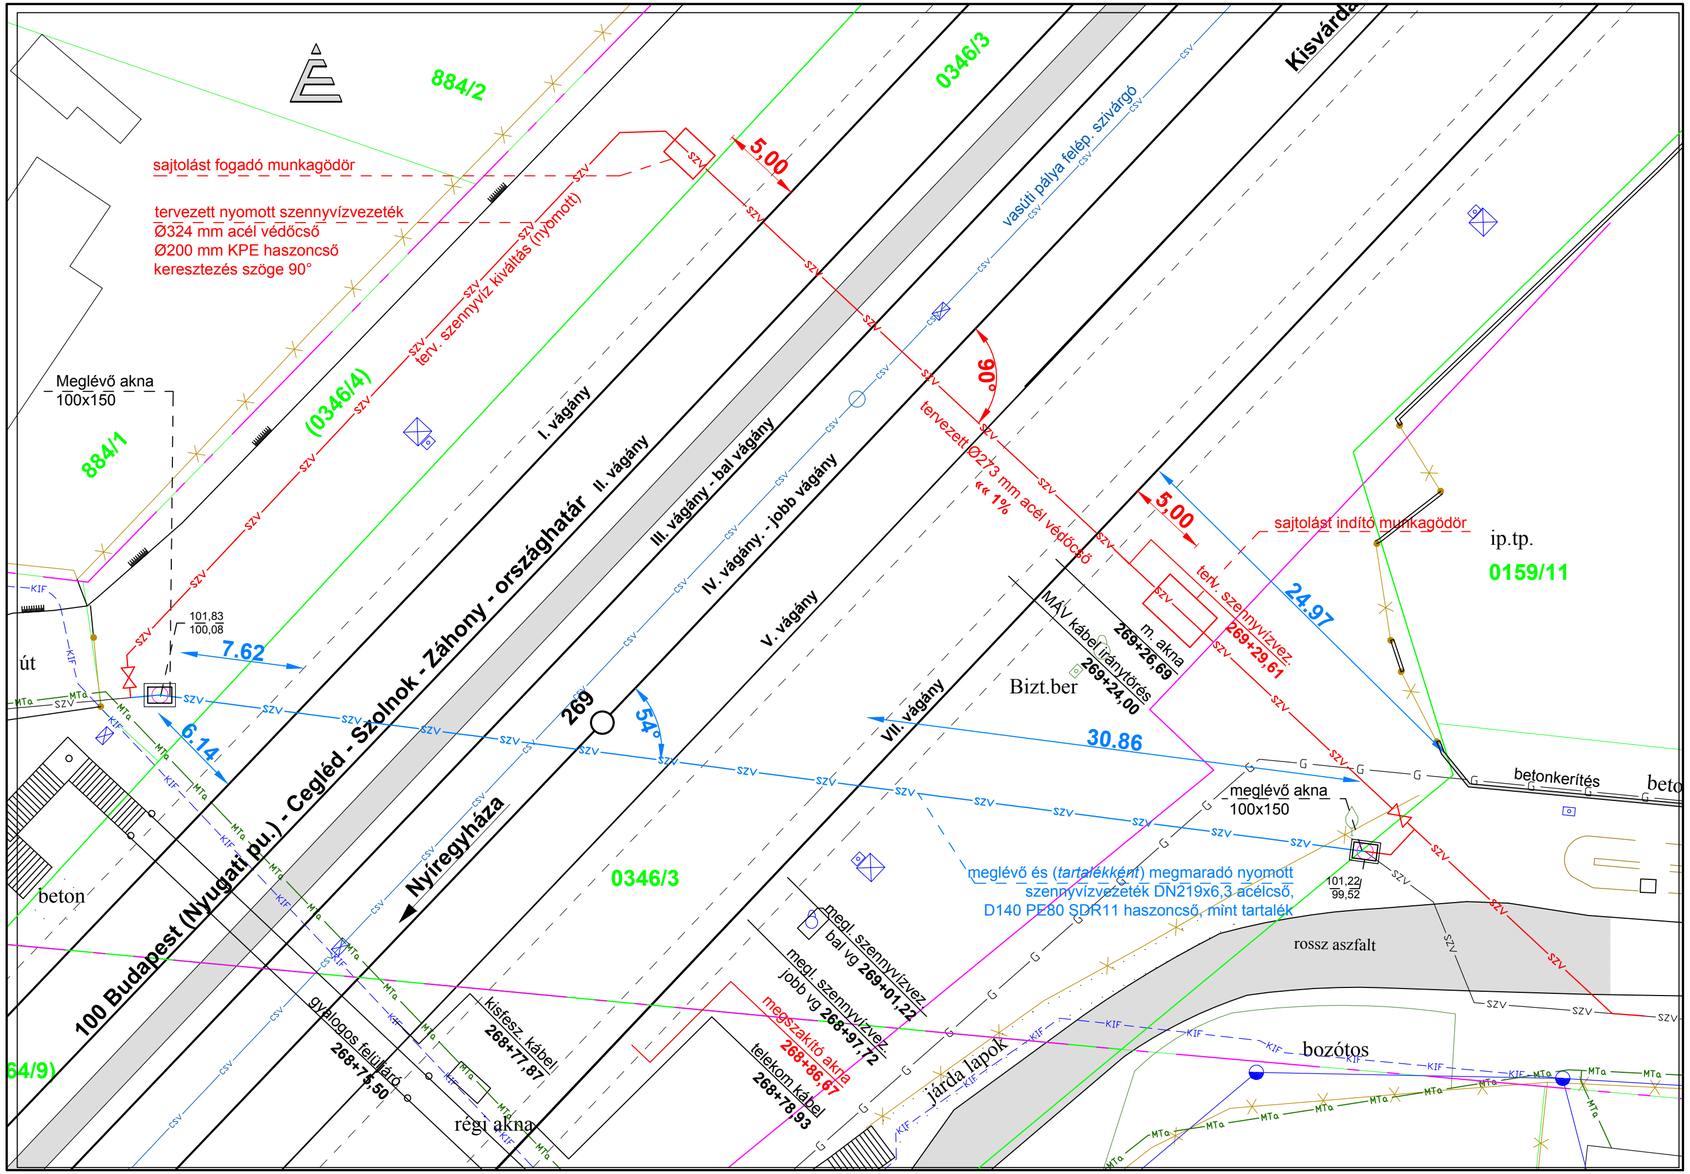

JÓVÁHAGYÁS

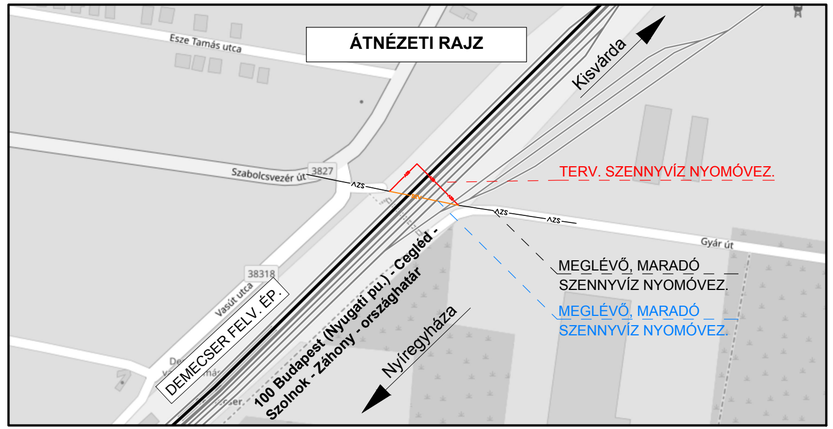

Ez a terv az 1999. évi LXXVI. törvény értelmében szerzői jogvédelem alatt áll.
Teljes egészében vagy részleteiben bármilyen felhasználása a tervező hozzájárulása nélkül tilos!

KRAMPÁCS Tervező és Szolgáltató BT.
4400 Nyíregyháza, Kiss Ernő u. 30/A
Tel.: 06-30-96-56-383
e-mail: szemerey@krampacsbt.hu

Megbízó:	Nyírségvíz Nyíregyháza és Térsége Víz- és Csatornamű Zrt. H-4400 Nyíregyháza, Tó u. 5.	Tervszám:	10/2024
Beruházó:	Nyírségvíz Nyíregyháza és Térsége Víz- és Csatornamű Zrt. H-4400 Nyíregyháza, Tó u. 5.	Rajzszám:	VR-1
Megnevezés:	**100-as vv. keresztezése nyomott szennyvízvezetékkel a 269+29,61 hm szelvényben, Demecser állomáson**	Méretarány:	M = 1:250
Munkarész:	**Helyszínrajz**	Rajzméret:	630x297
Tervező:	Szemerey Ádám KÉ-VA 15-0423	Szerkesztő:	
		Dátum:	2024. június