
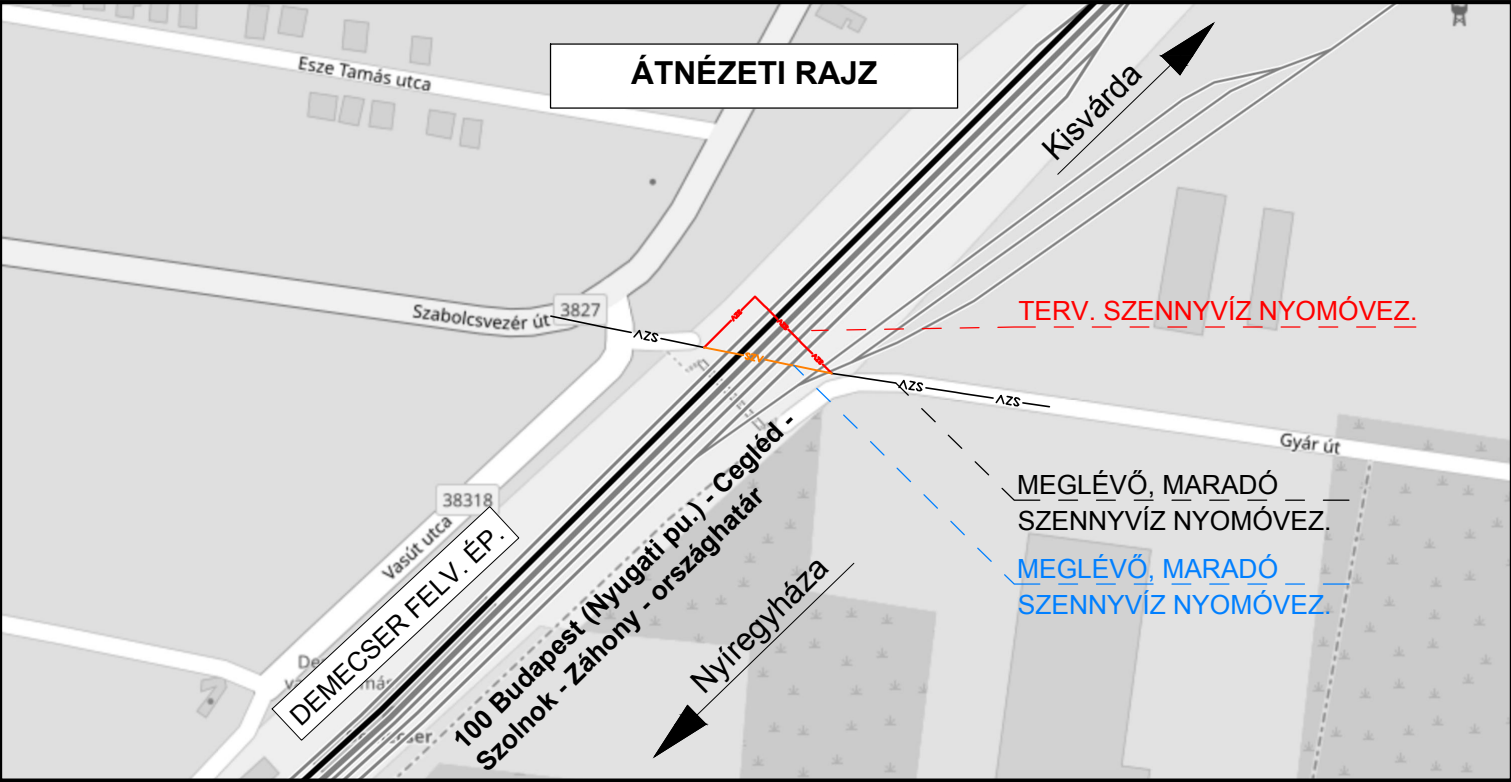
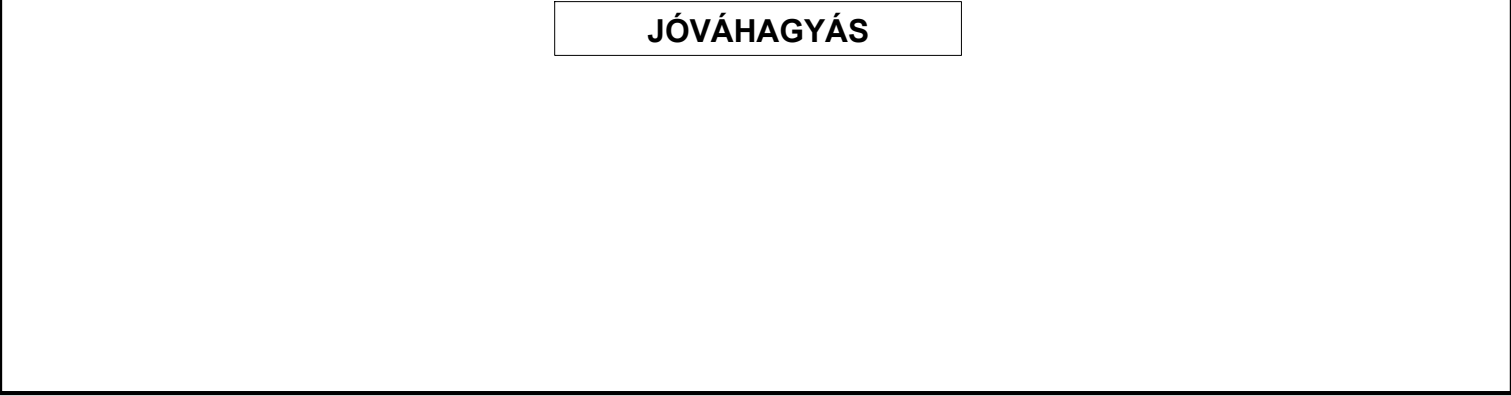
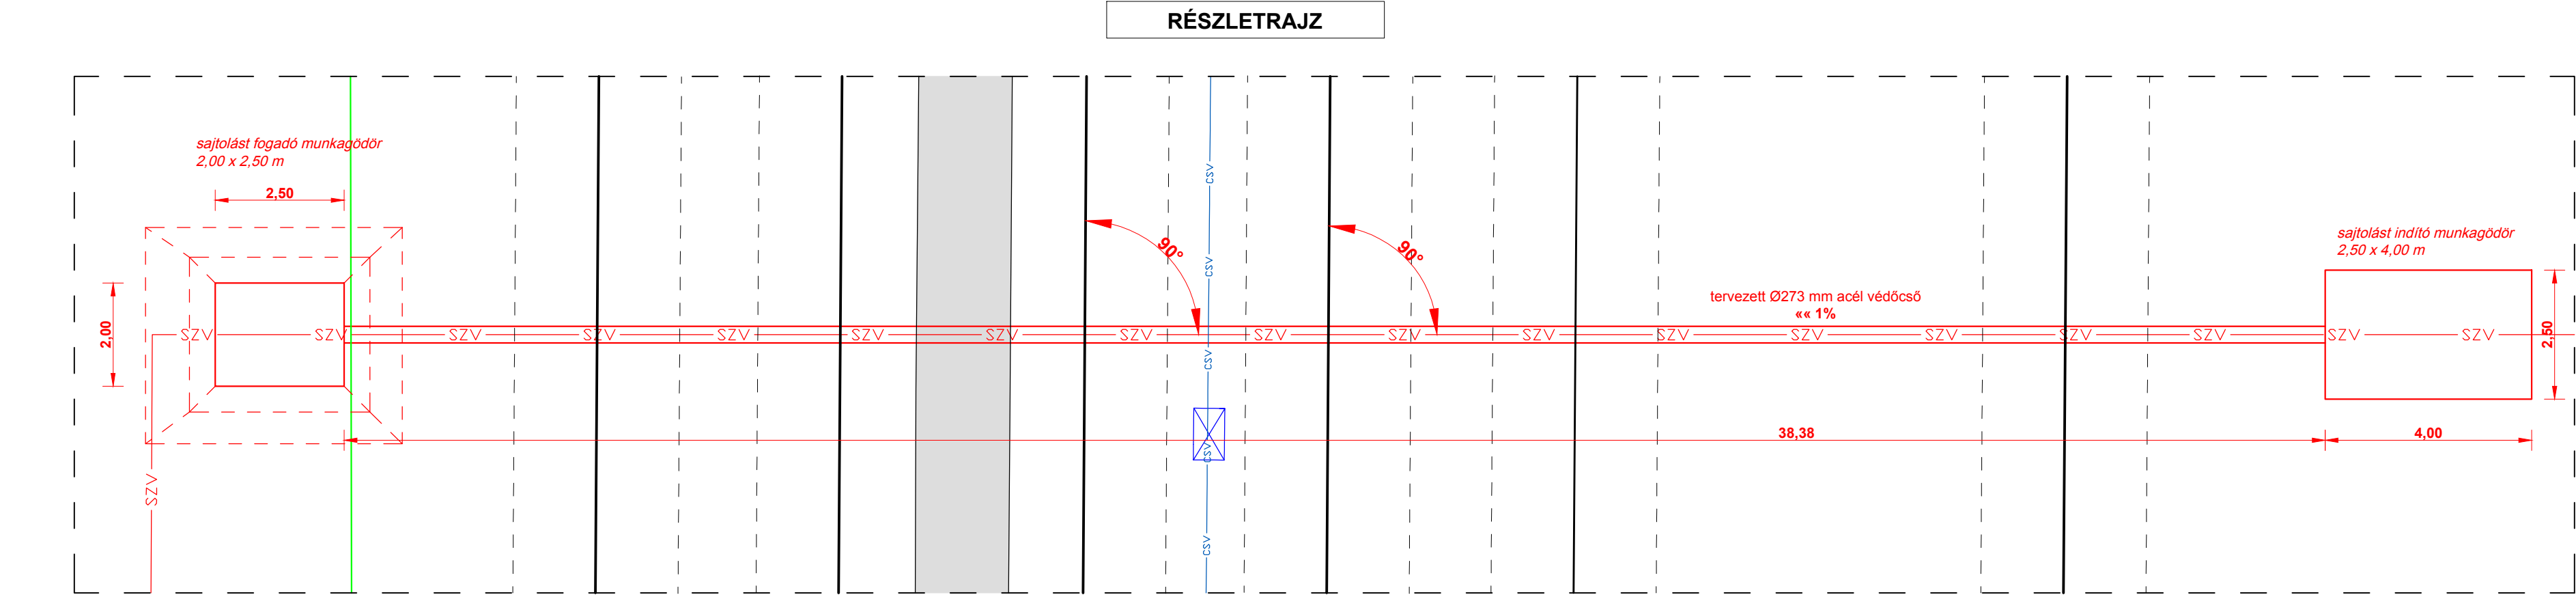


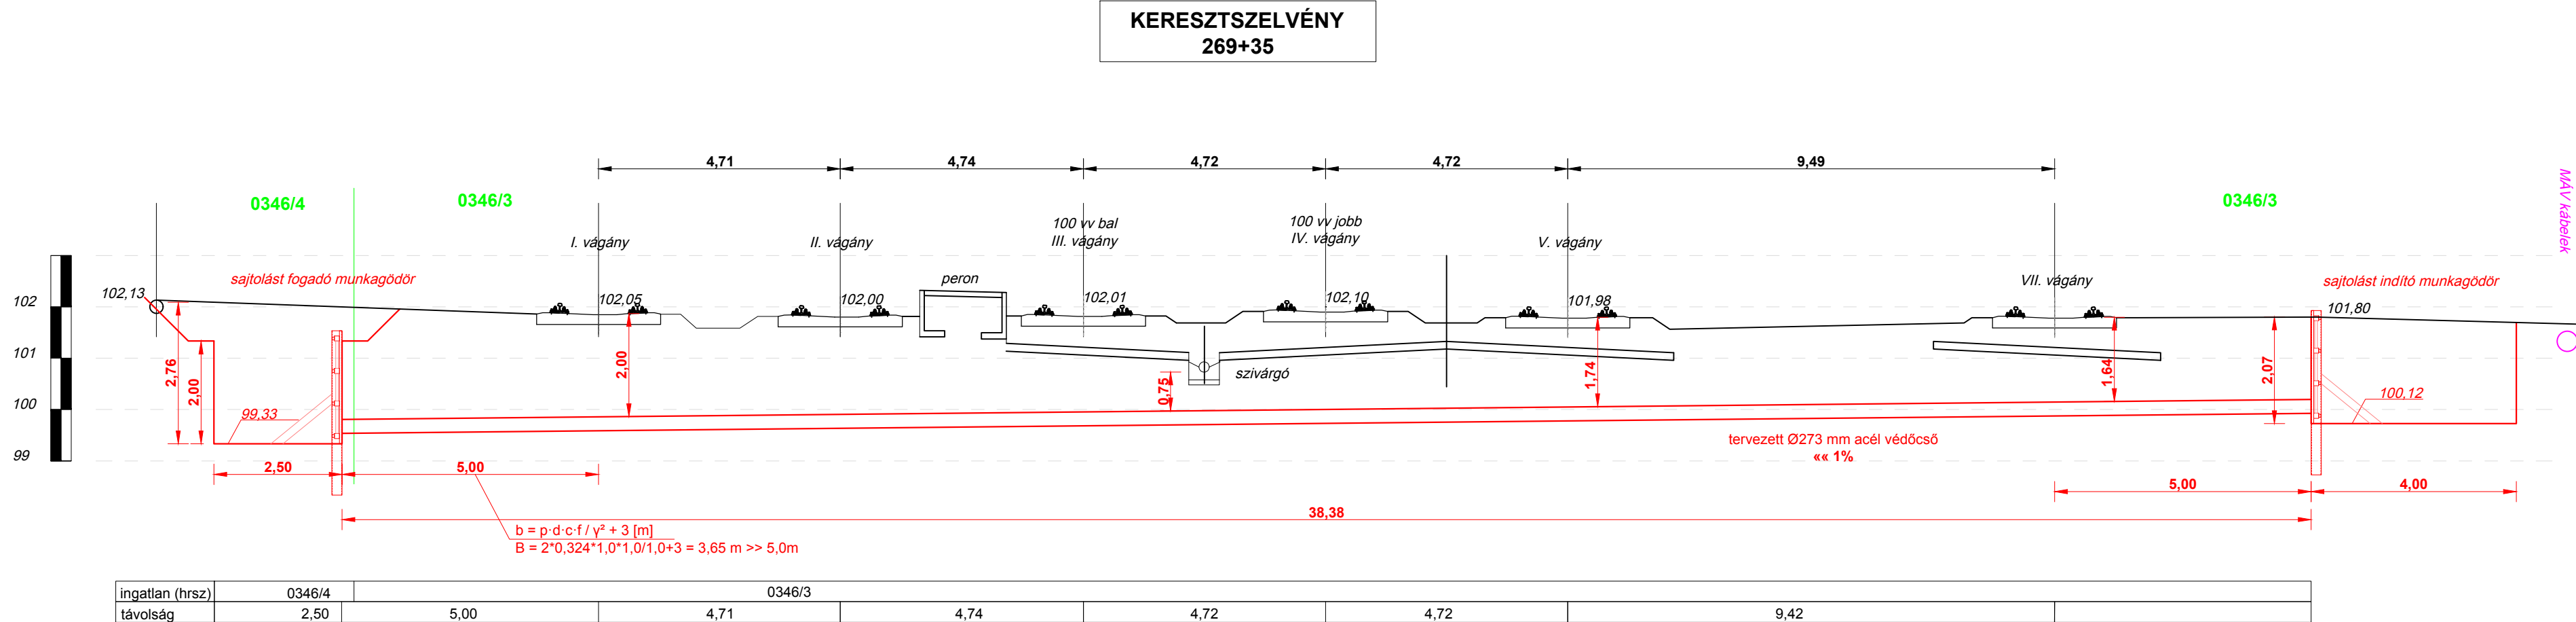

Ez a terv az 1999. évi LXXVI. törvény értelmében szerzői jogvédelem alatt áll.
Teljes egészében vagy részleteiben bármilyen felhasználása a tervező hozzájárulása nélkül tilos!

 KRAMPÁCS Tervező és Szolgáltató BT. 4400 Nyíregyháza, Kiss Ernő u. 30/A		Tel.: 06-30-96-56-383 e-mail: szemerey@krampacsbt.hu	
Megbízó: Nyírségvíz Nyíregyháza és Térsége Víz- és Csatornamű Zrt. H-4400 Nyíregyháza, Tó u. 5.		Tervszám: 10/2024	
Beruházó: Nyírségvíz Nyíregyháza és Térsége Víz- és Csatornamű Zrt. H-4400 Nyíregyháza, Tó u. 5.		Rajzszám: VR-2.1	
Megnevezés: 100-as vv. keresztvezése nyomott szennyvízvezetékekkel a 269+29,61 hm szelvényben, Demecser állomáson		Méretarány: M = 1:100	
Munkarész: Keresztszelvény, részletraajz (tervezett) 269+29,61		Rajzméret: 840x297	
Tervező: Szemerey Ádám KÉ-VA 15-0423		Szerkesztő:	
		Dátum: 2024. június	