KERESZTSZELVÉNY
269+35

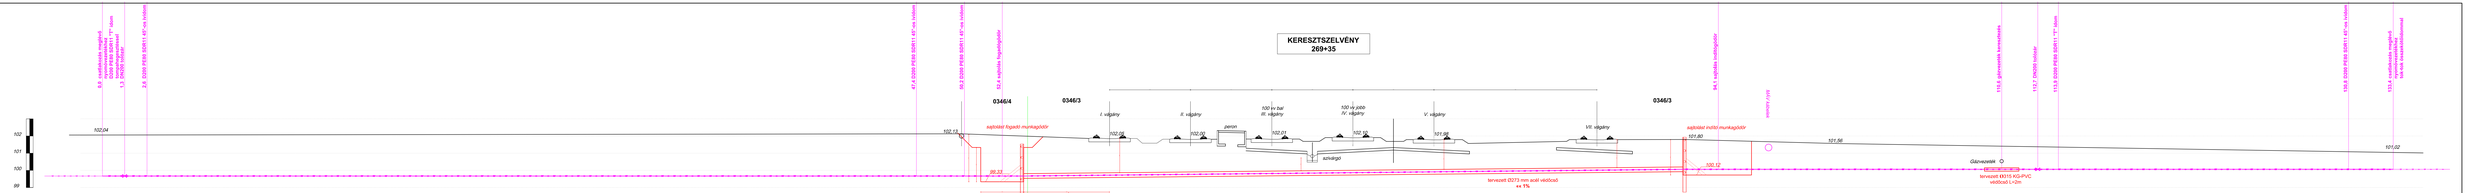

ingatlan (hrsz):	0346/4	0346/3					
talajtakaró:	2,50	5,00	4,71	4,74	4,72	4,72	9,42

RÉSZLETRAJZ

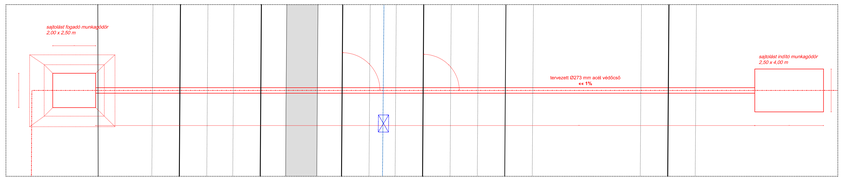

mélygépterV
MÉLYÉPÍTŐ ÉS ÉPÜLETGÉPÉSZ TERVEZŐ ÉS SZOLGÁLTATÓ

4400 NYÍREGYHÁZA
SZENT ISTVÁN U. 3. II. EM. 10.
TEL./FAX: (42)400-112

Építésszés helye:

Demecser,
Szabolcs vezér utca

Terv megnevezése:
Új szennyvíz nyomóvezeték vasút alatti keresztezése
Építési hossz-szelvény

Méretarány:	Fajszám:	Rajszám:
M = 1 : 500	Sz - 2	

Műszaki vezető:	Ügyvezető:	Kelt:	Törzsszám:	Terv-fajta:
Kakuk Ferenc	Berta György	2024.06.	1117/2024.	E.T.