



1. csomópont

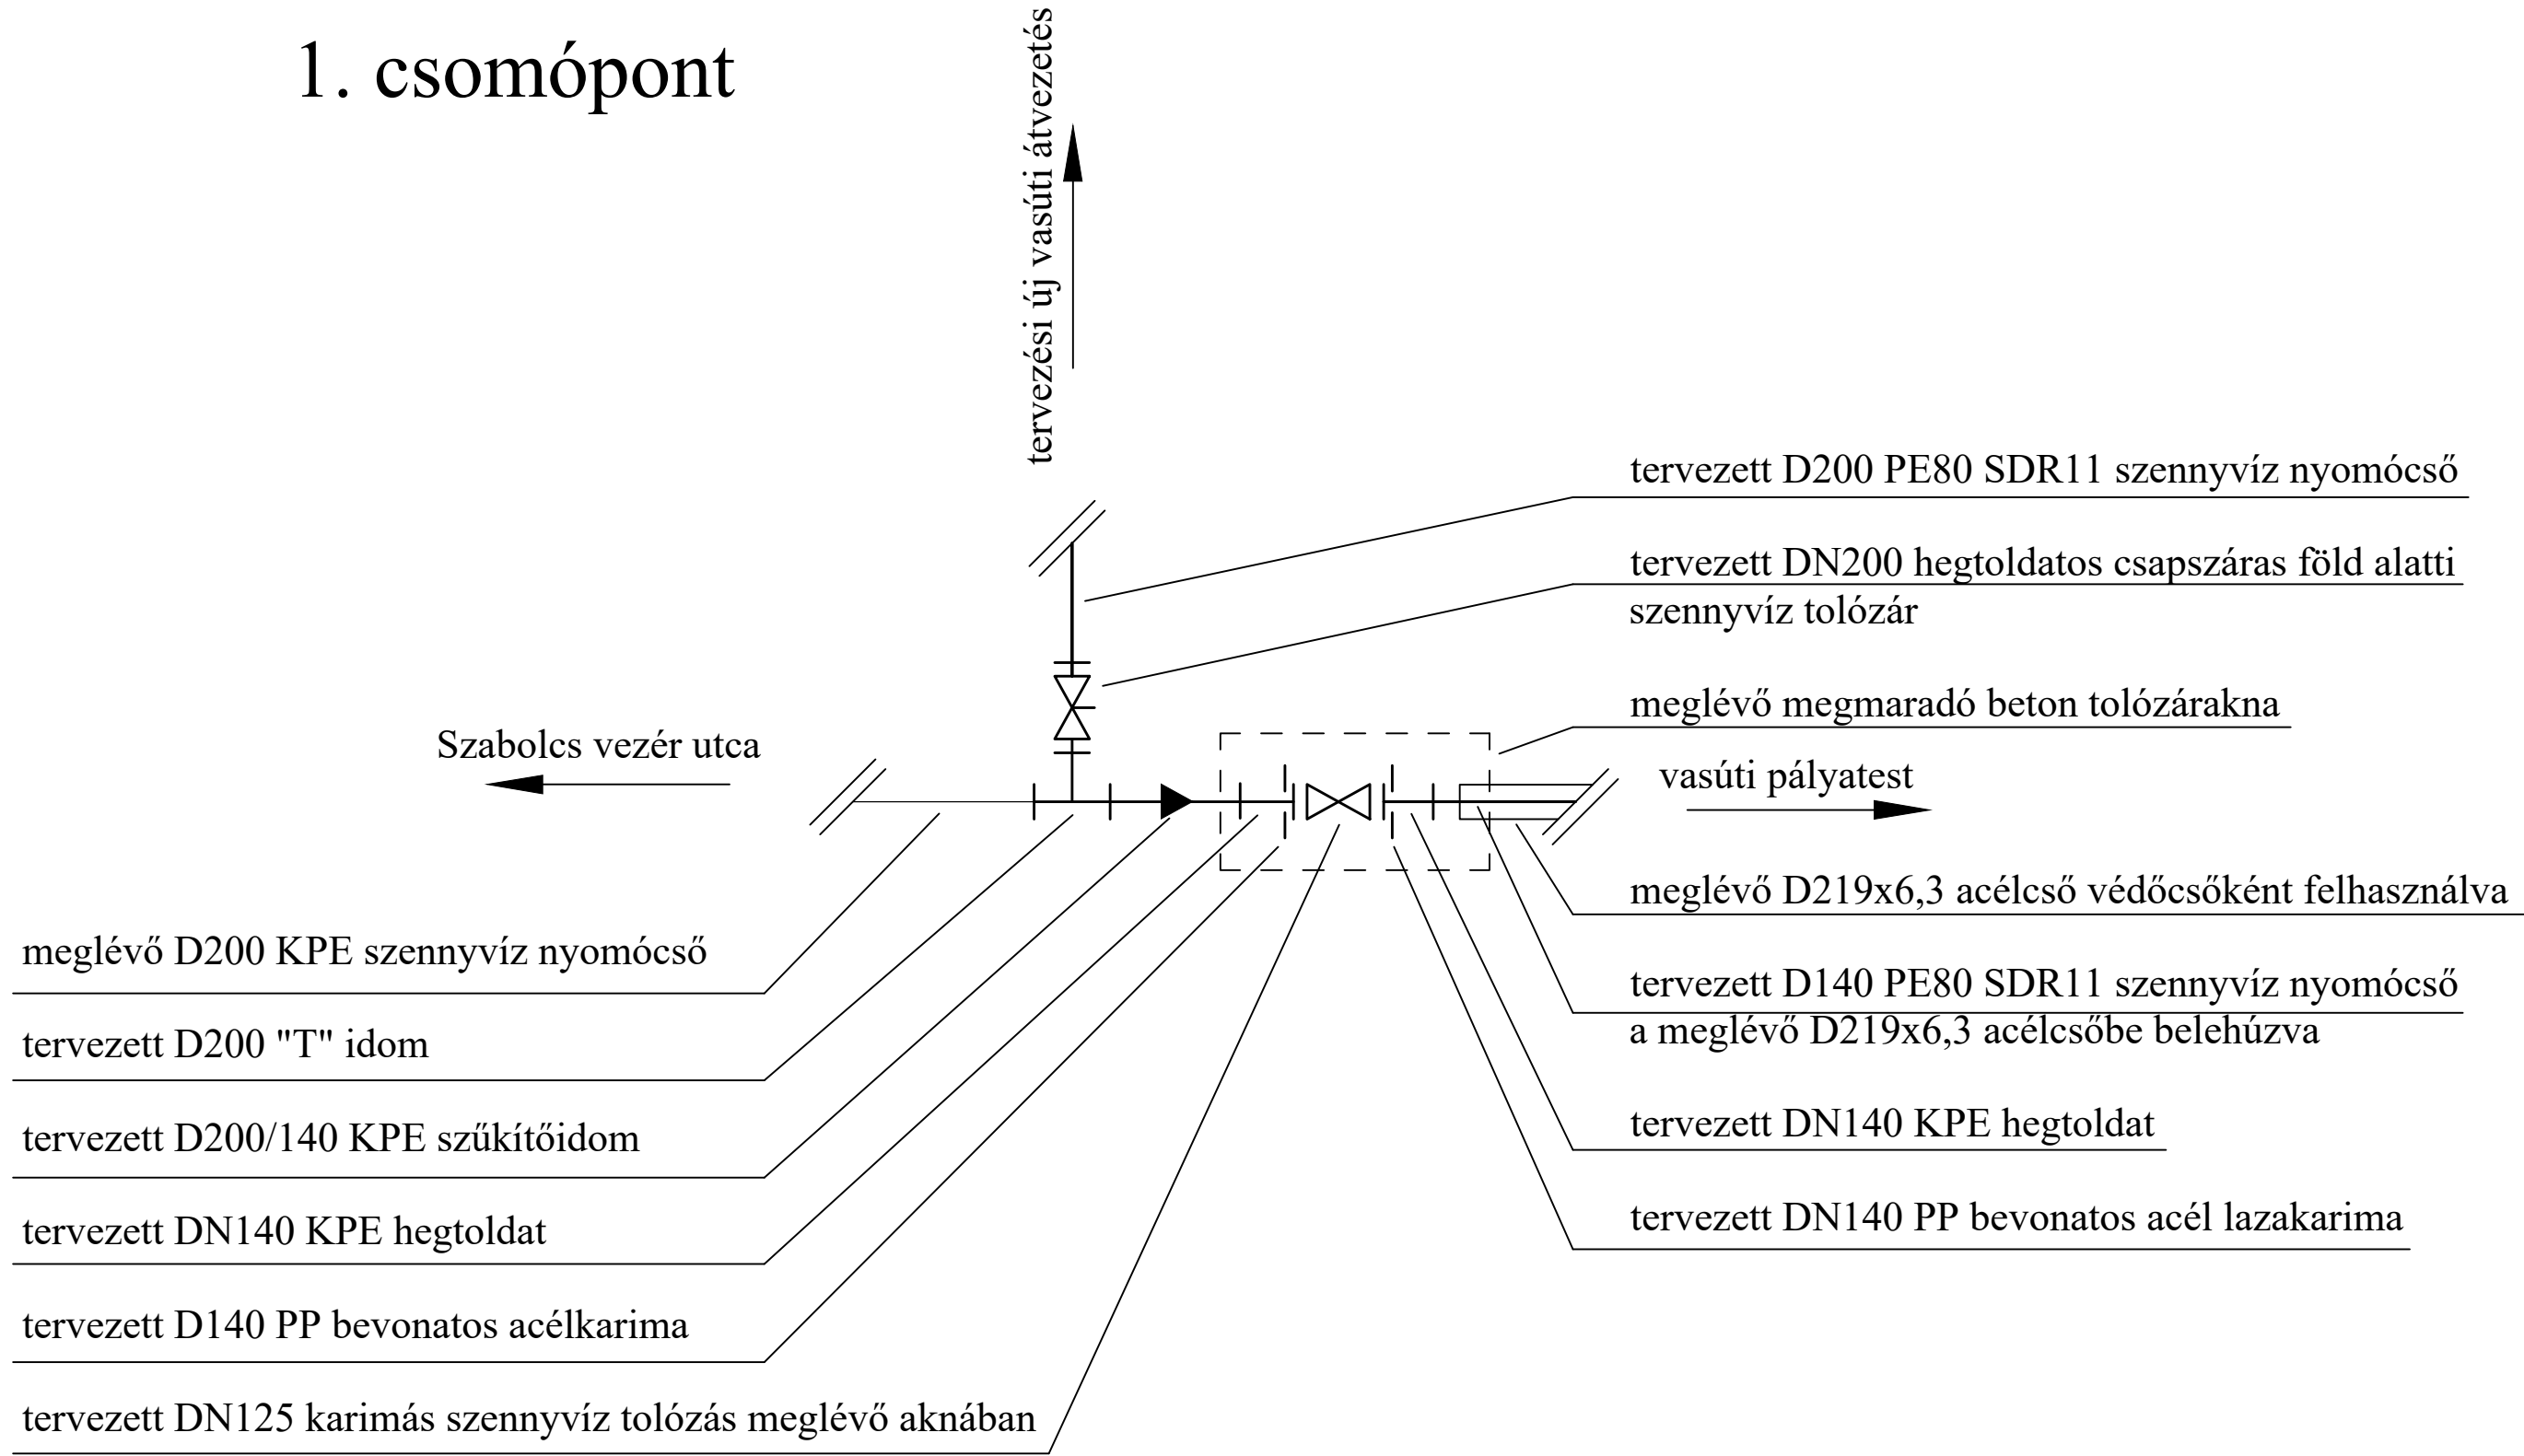

2. csomópont

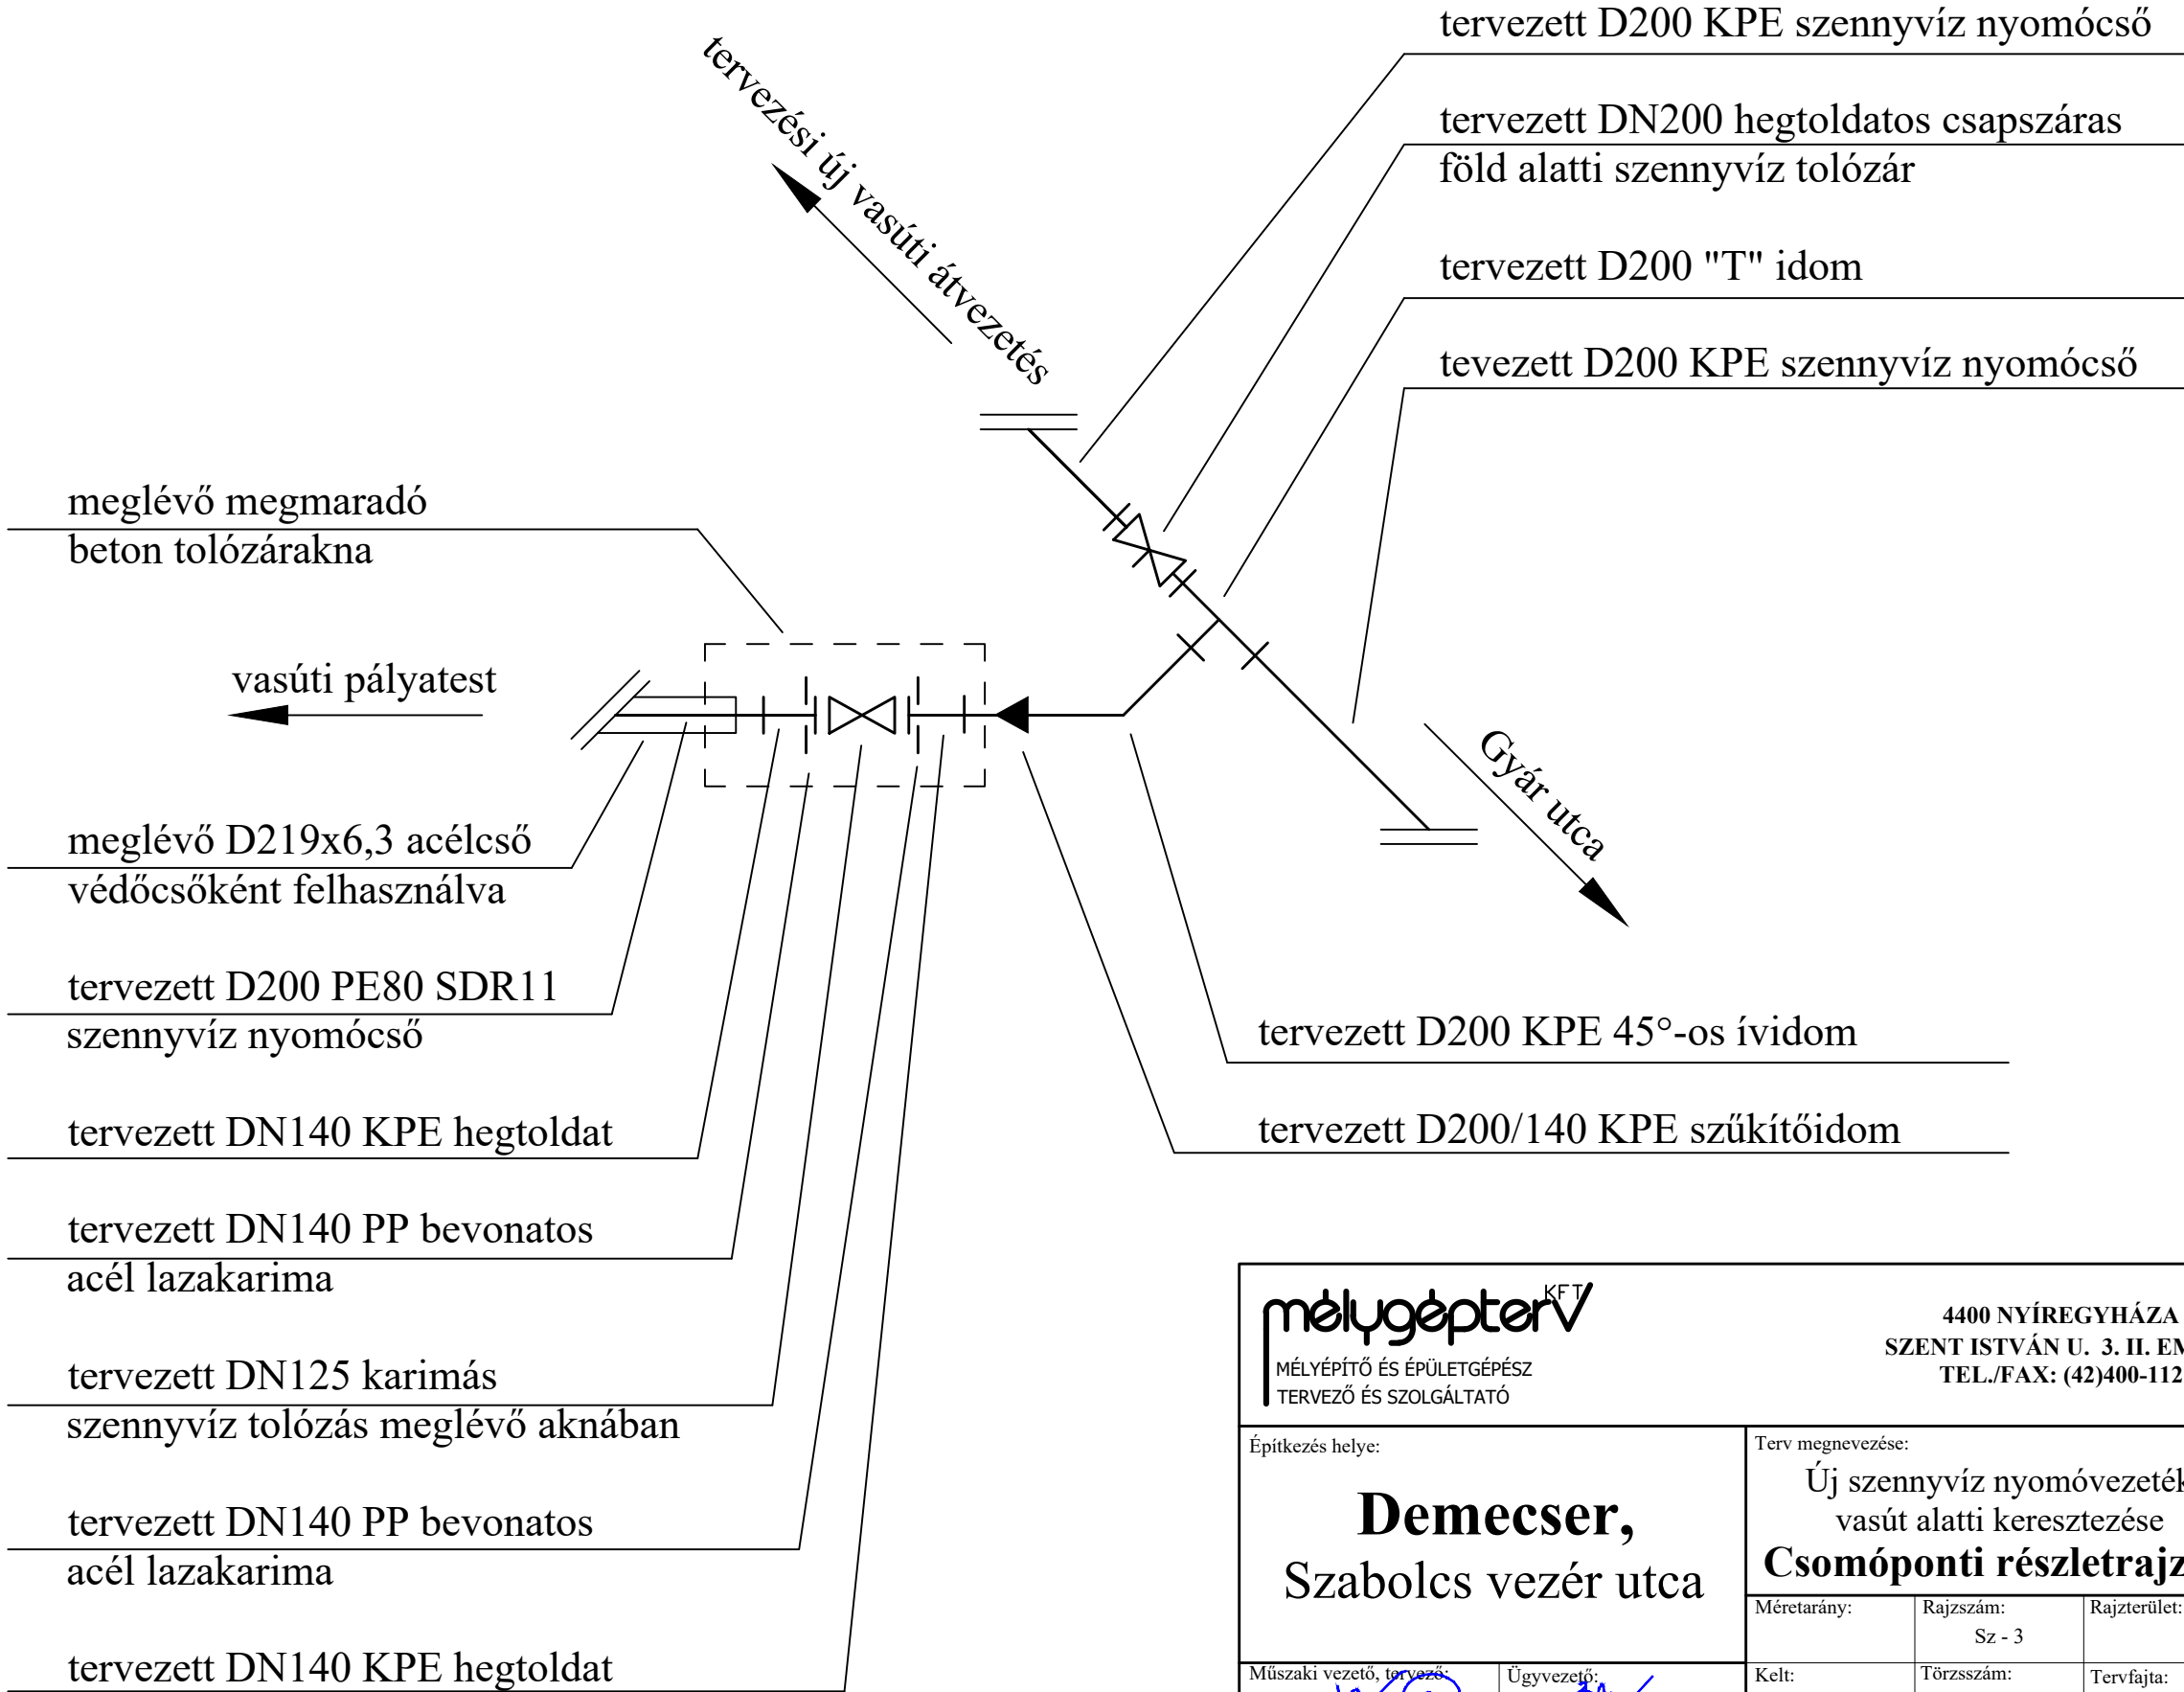

mélyépterv^{KFT}
MÉLYÉPÍTŐ ÉS ÉPÜLETGÉPÉSZ
TERVEZŐ ÉS SZOLGÁLTATÓ

4400 NYÍREGYHÁZA
SZENT ISTVÁN U. 3. II. EM. 10.
TEL./FAX: (42)400-112

Építkezés helye: Demecser, Szabolcs vezér utca		Terv megnevezése: Új szennyvíz nyomóvezeték vasút alatti keresztezése Csomóponti részletrajzok	
Műszaki vezető, tervező <i>Kulcsár Gusztáv</i>	Ügyvezető <i>Baróta György</i>	Méretarány: Sz - 3	Rajzszám: Sz - 3
Kelt: 2024.06.	Törzsszám: 1117/2024.	Tervfajta: E.T.	