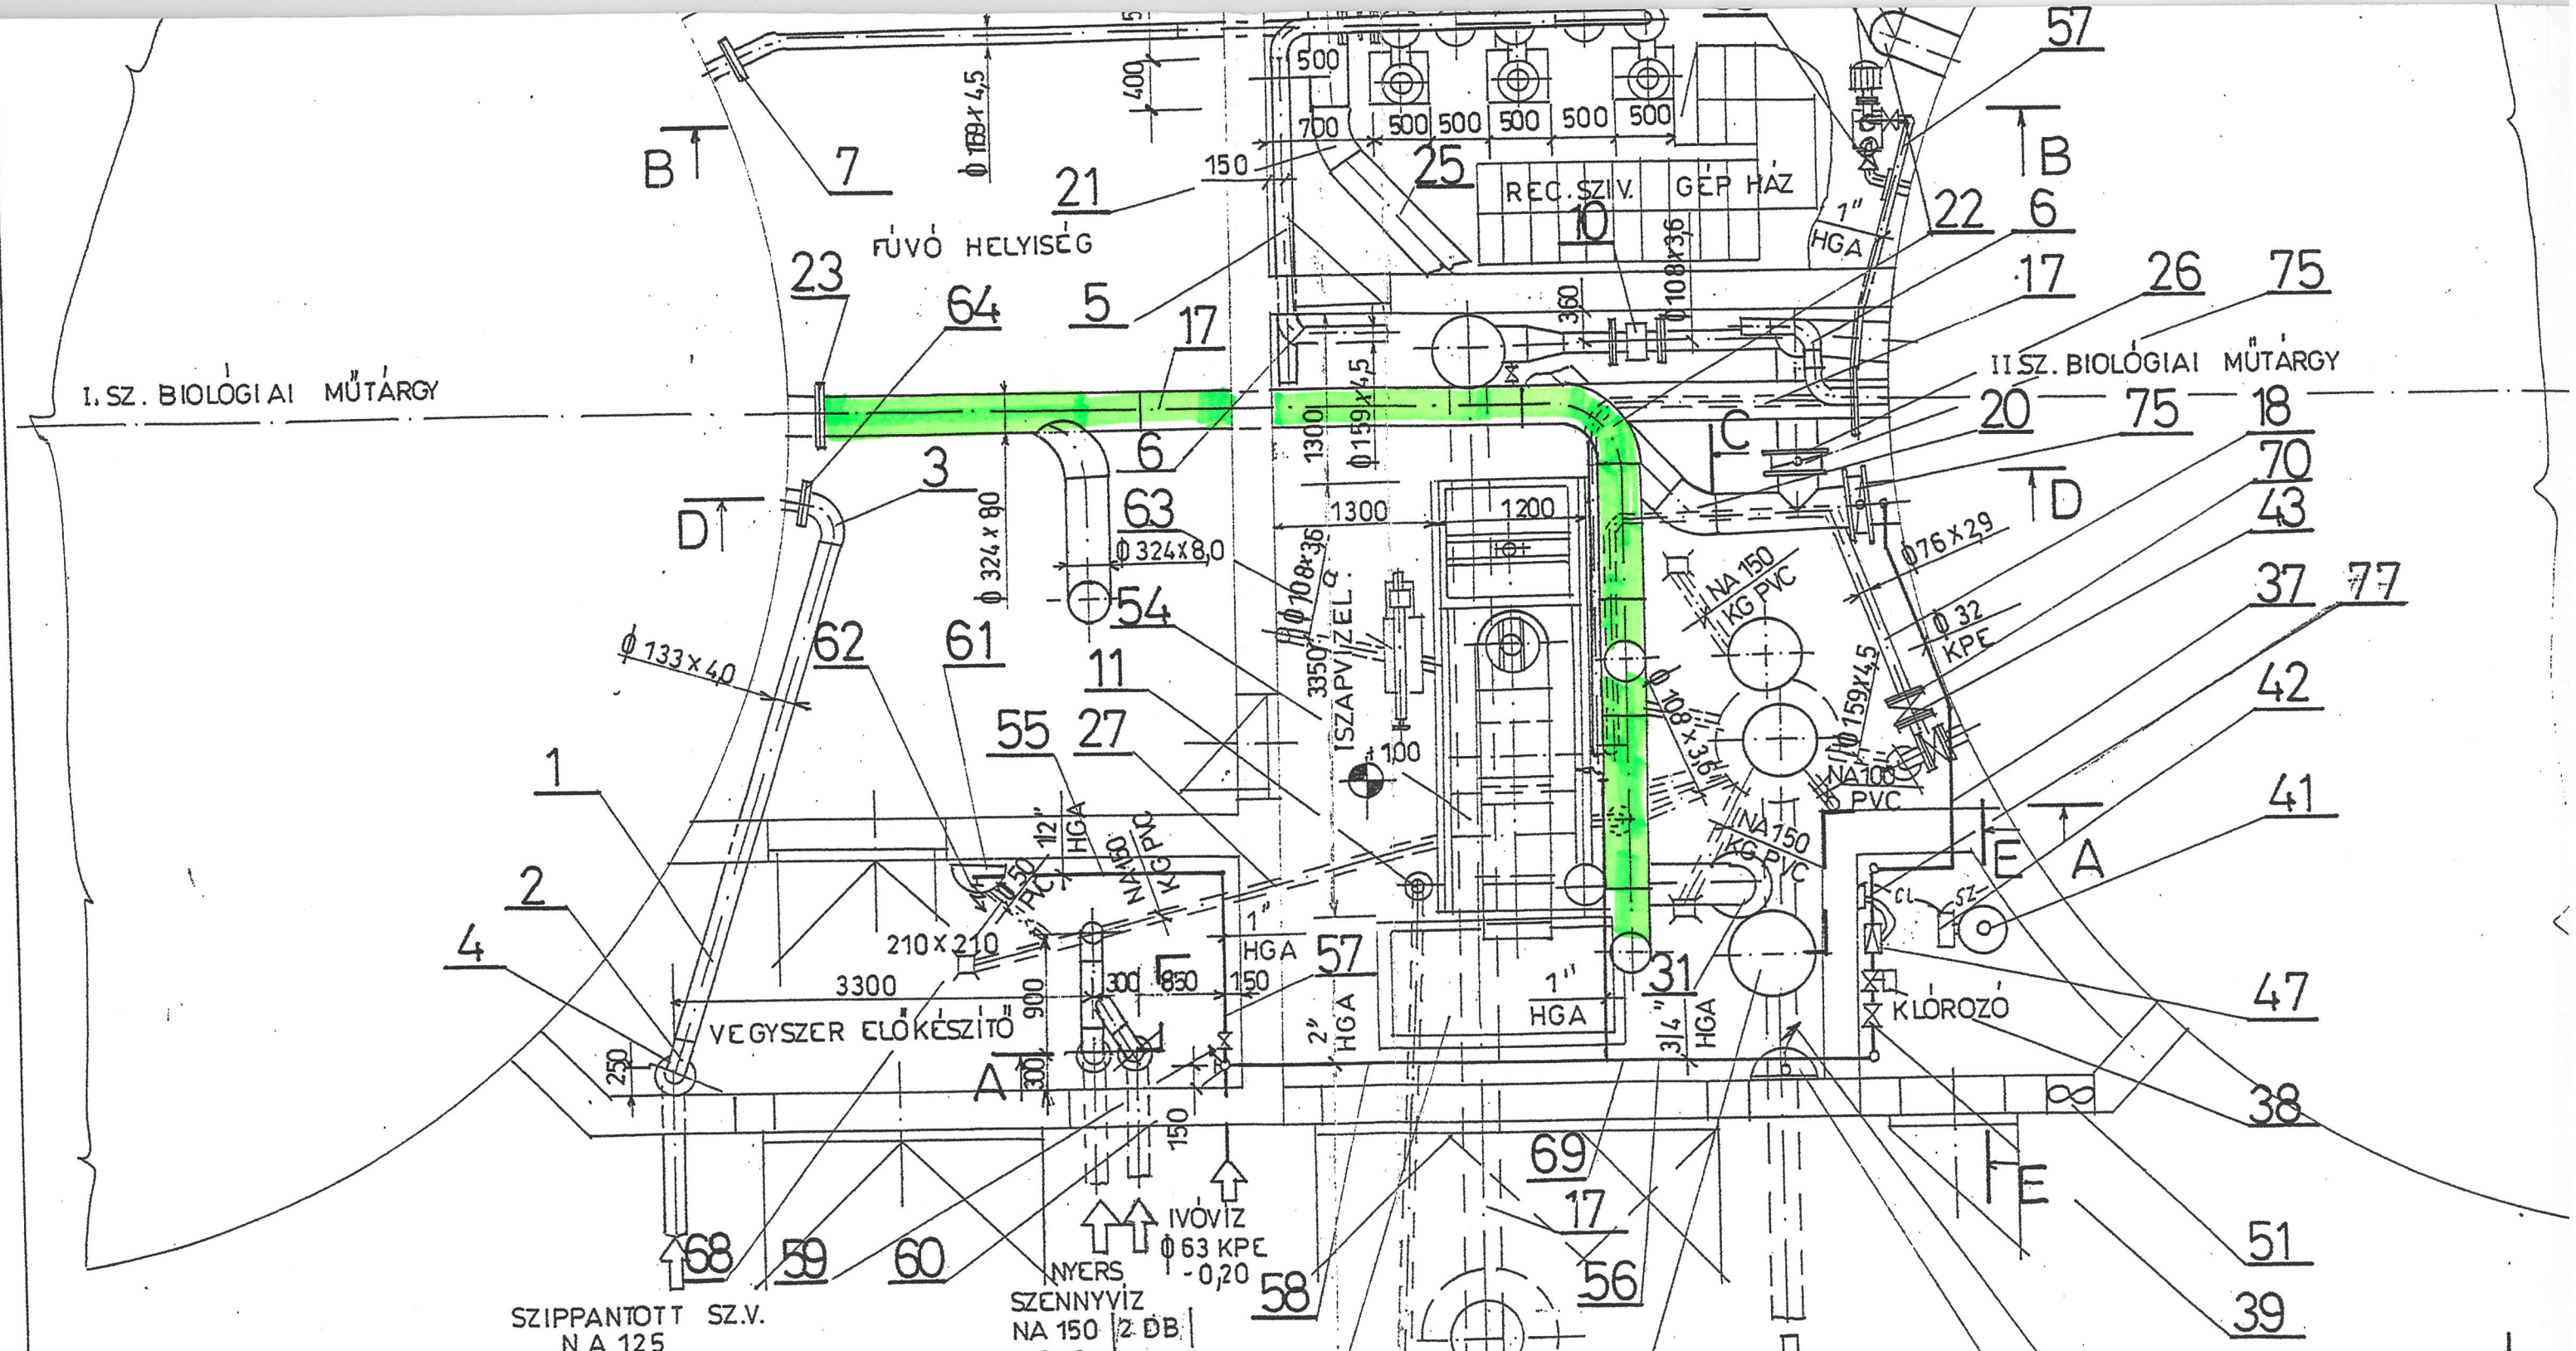

MEGJEGYZÉS

1. KAPCSOLÓDÓ TERVEK 7.2; 8.2. 12.1 – 12.4;
2. VEZETÉKEK SZERELVÉNYEK RÖGZÍTÉSE HELYSZÍN TARTÓKKAL
3. KORRÓZIÓVÉDELEM SZABADON SZERELT VEZETÉK
   2 RTG MINIUMOS ALAPMÁZOLÁS
   2 RTG DUROL FEDŐBEVONAT
   FÖLDALATTI VEZETÉKNÉL 2 RTG. MINIUMOS ALA
   HUNGIKOR A SZIG.
4. AZ ÉPÜLETEN KÍVÜL SZABADON SZERELT VEZET
   HŐSZIGETELÉSSEL ÉS AL KEMÉNY HÉJ ALÁSSAL