
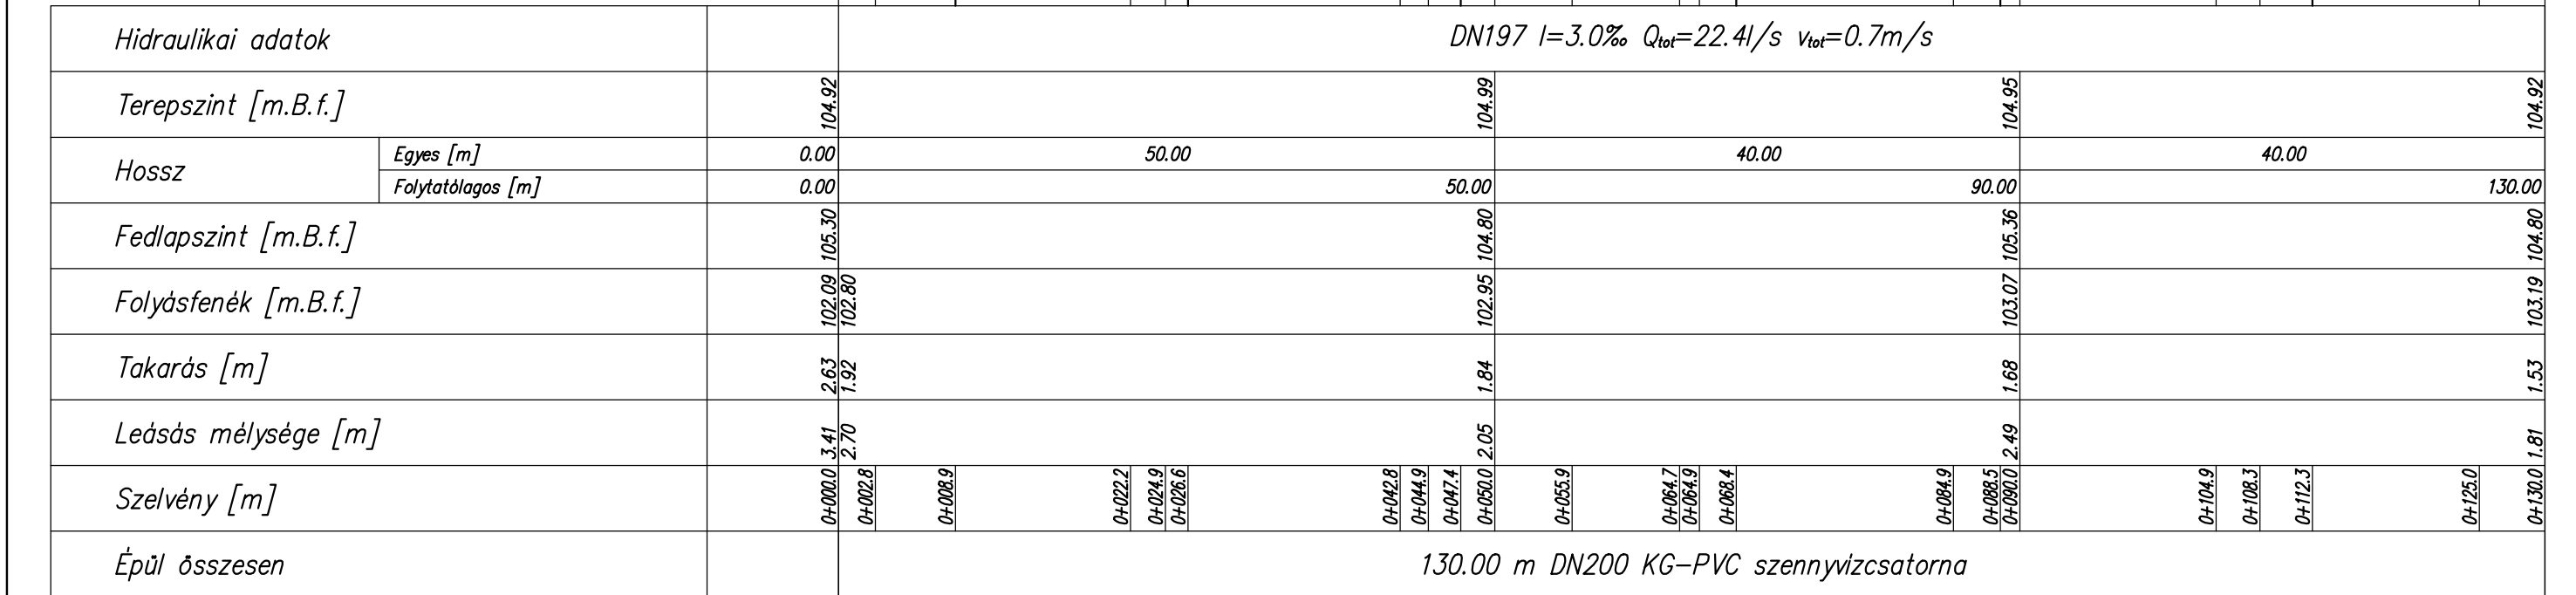
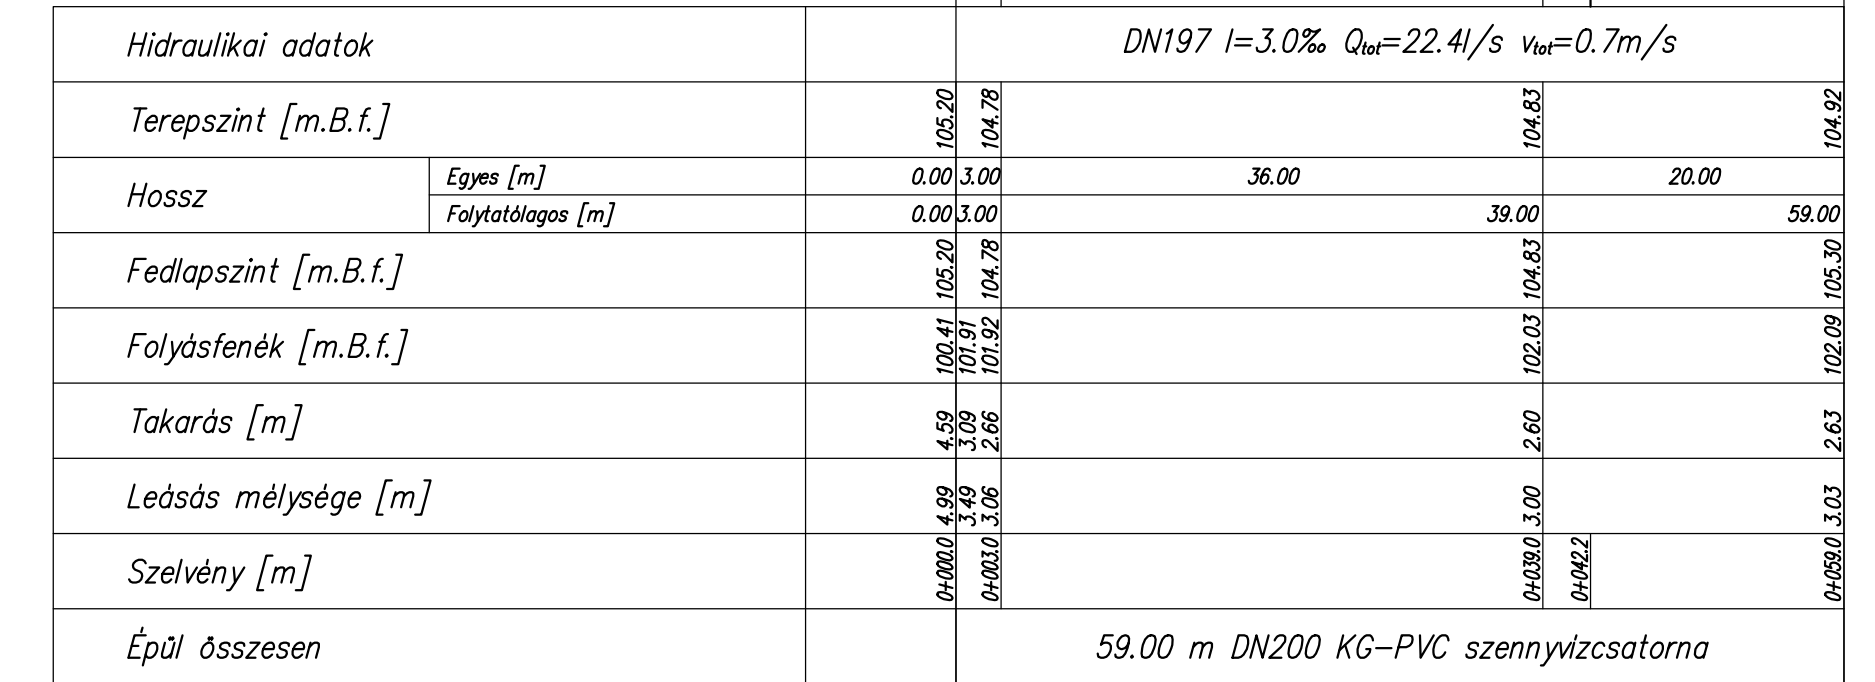


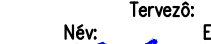

 "KÖZMŰTERV-M'93" Kft. 4400 NYÍREGYHÁZA, Selyem u. 21/B. 1/1. Tel.: 42-437-201 info@kozmutervm93.hu Mérnökamarné nyász.: C-15-000126	Munka megnevezése: Kemecse-Körmenditánya 0206/4 hrsz ingatlan előközművesítése Ivóvízellátása, szennyvíz elvezetése Kiviteli terv				Törzsszám: 635/24
	Rajz megnevezése: Hossz-szelvény I.				Kelt: 2024.09.
Ez a terv az érvényes jogszabályok alapján szerzői jogvédelem alatt áll. A jogtulajdonos engedélye nélkül felhasználni, másolni, módosítani TILOS!	Úgyvezető:  Major Gabriella	Vezető-tervező: Név:  Eng szám: KÉ-K/15-0229	Tervező: Név:  Eng szám: KÉ-K/15-0748	Tervező munkatárs: Név: Szabó Ferenc	Méretarány: 1:500; 1:100
	Tervfajta: KT				Rajzsorszám: Cs-2.1