




1. keresztshelvény
Hadobás sor
NY-1 nyomóvezeték
M_h=1:100 M_v=1:100

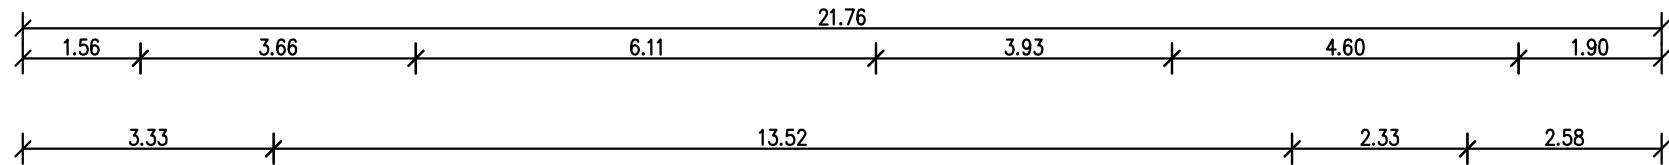

Műút

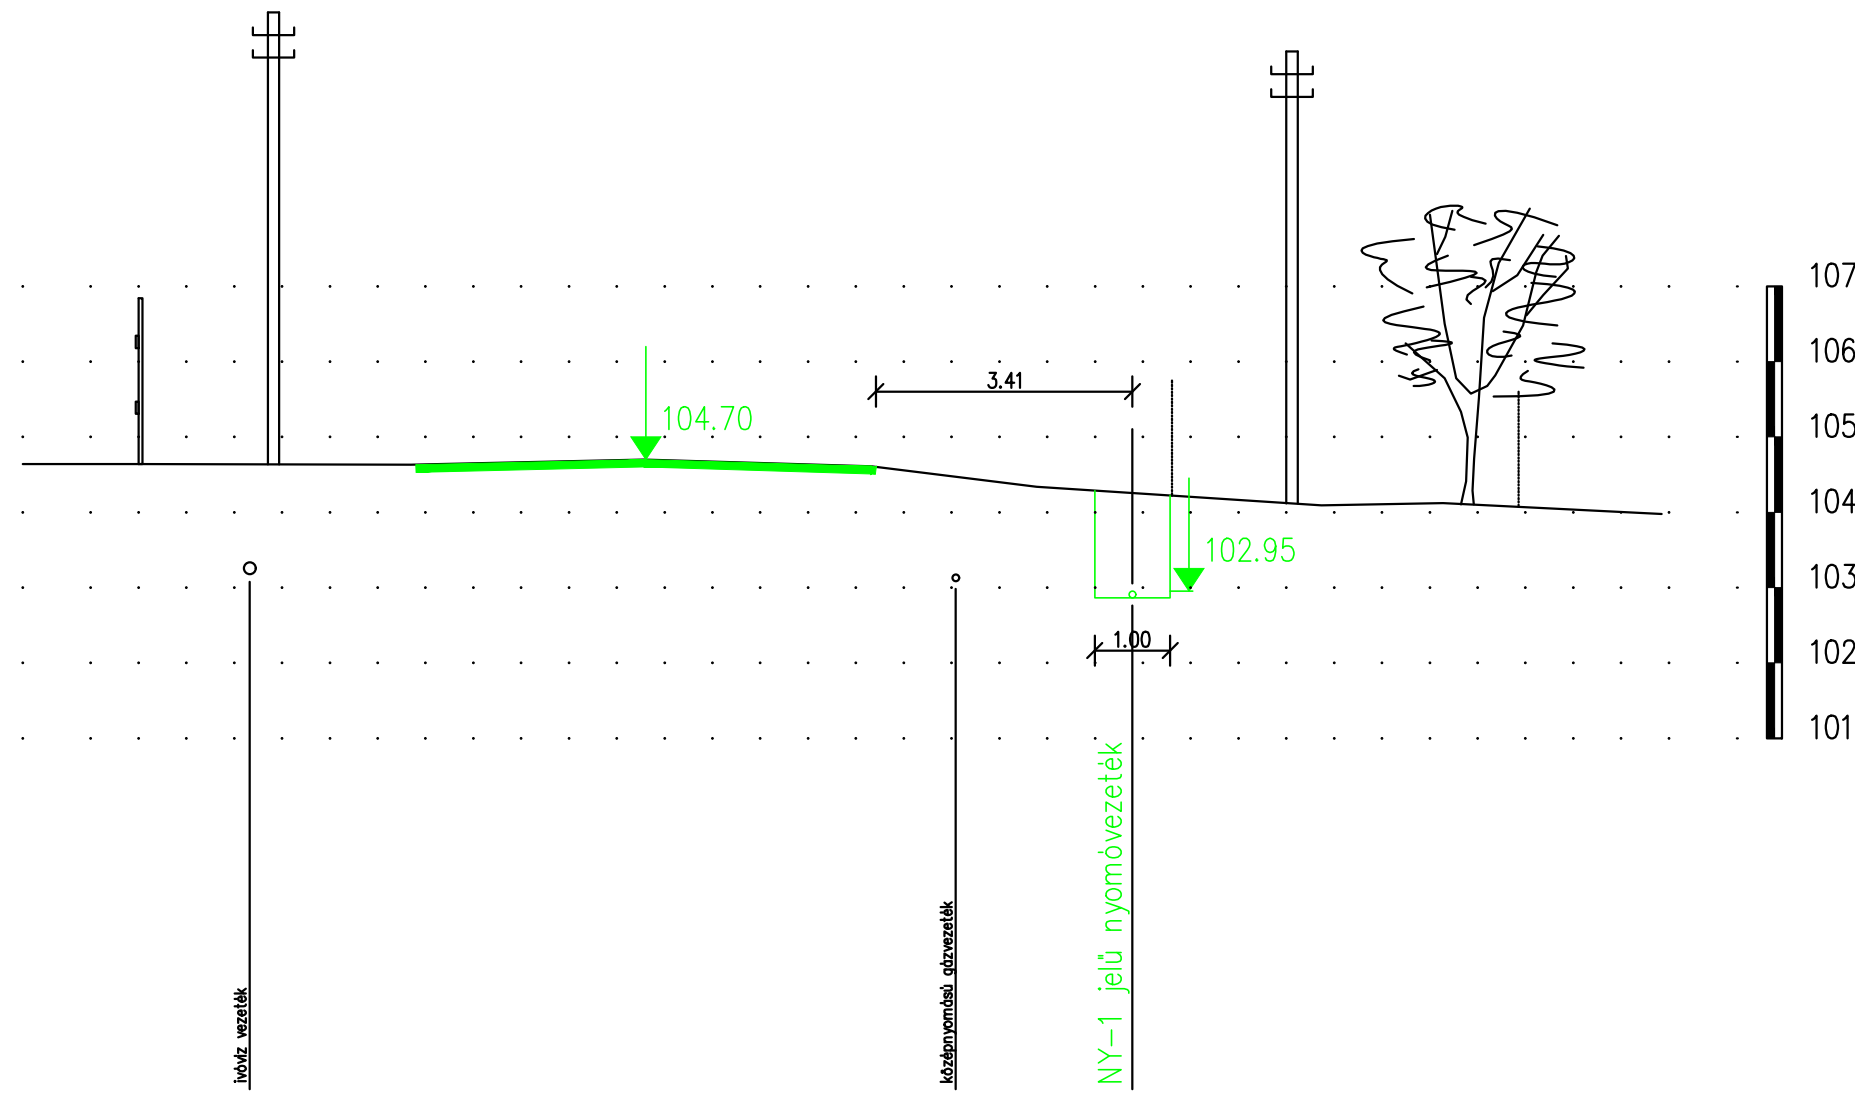


2. keresztshelvény
Hadobás sor
NY-1 nyomóvezeték
M_h=1:100 M_v=1:100

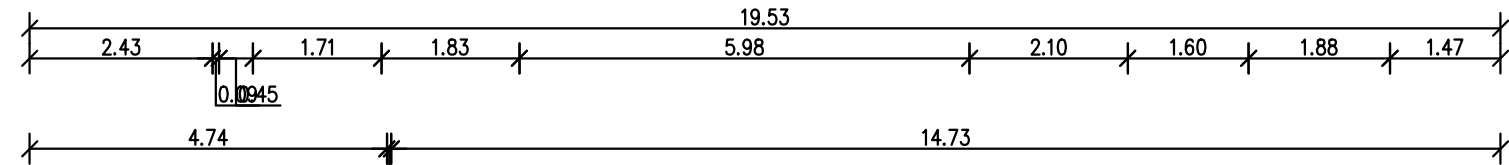



Árok

Műút

Árok

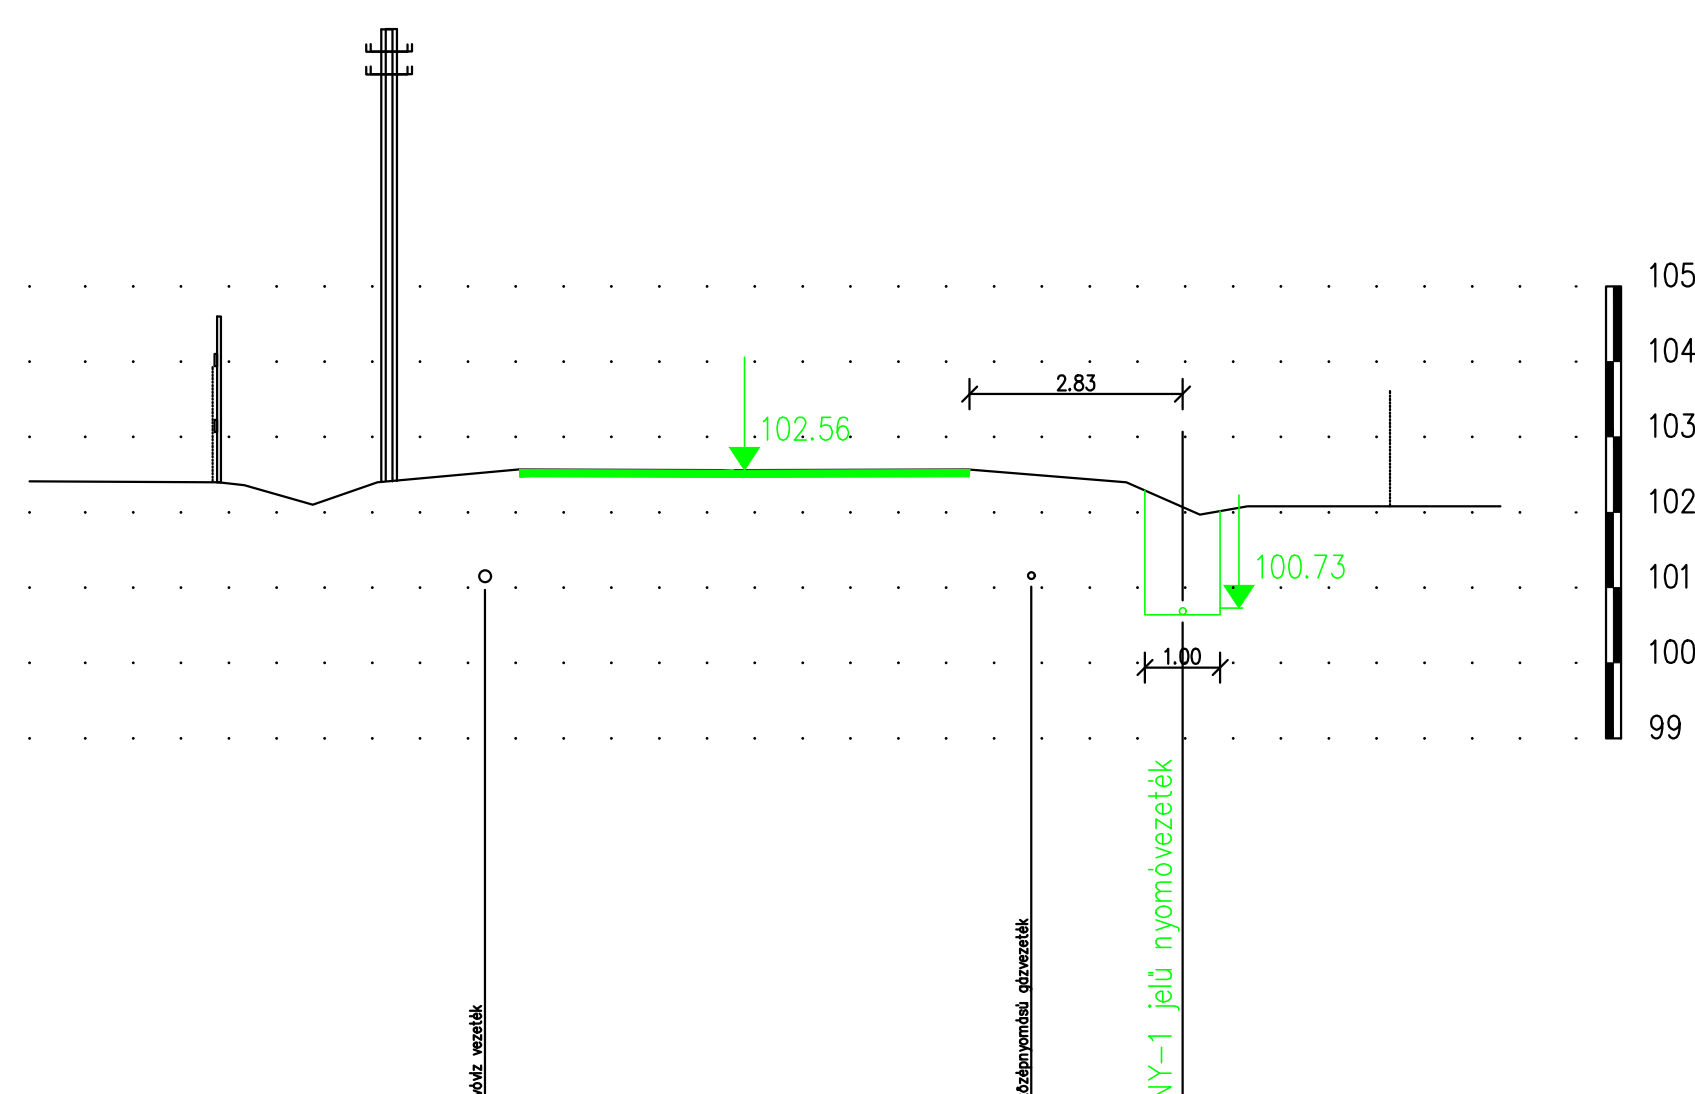

3. keresztshelvény
SZ-1-0/2 és V-1
M_h=1:100 M_v=1:100

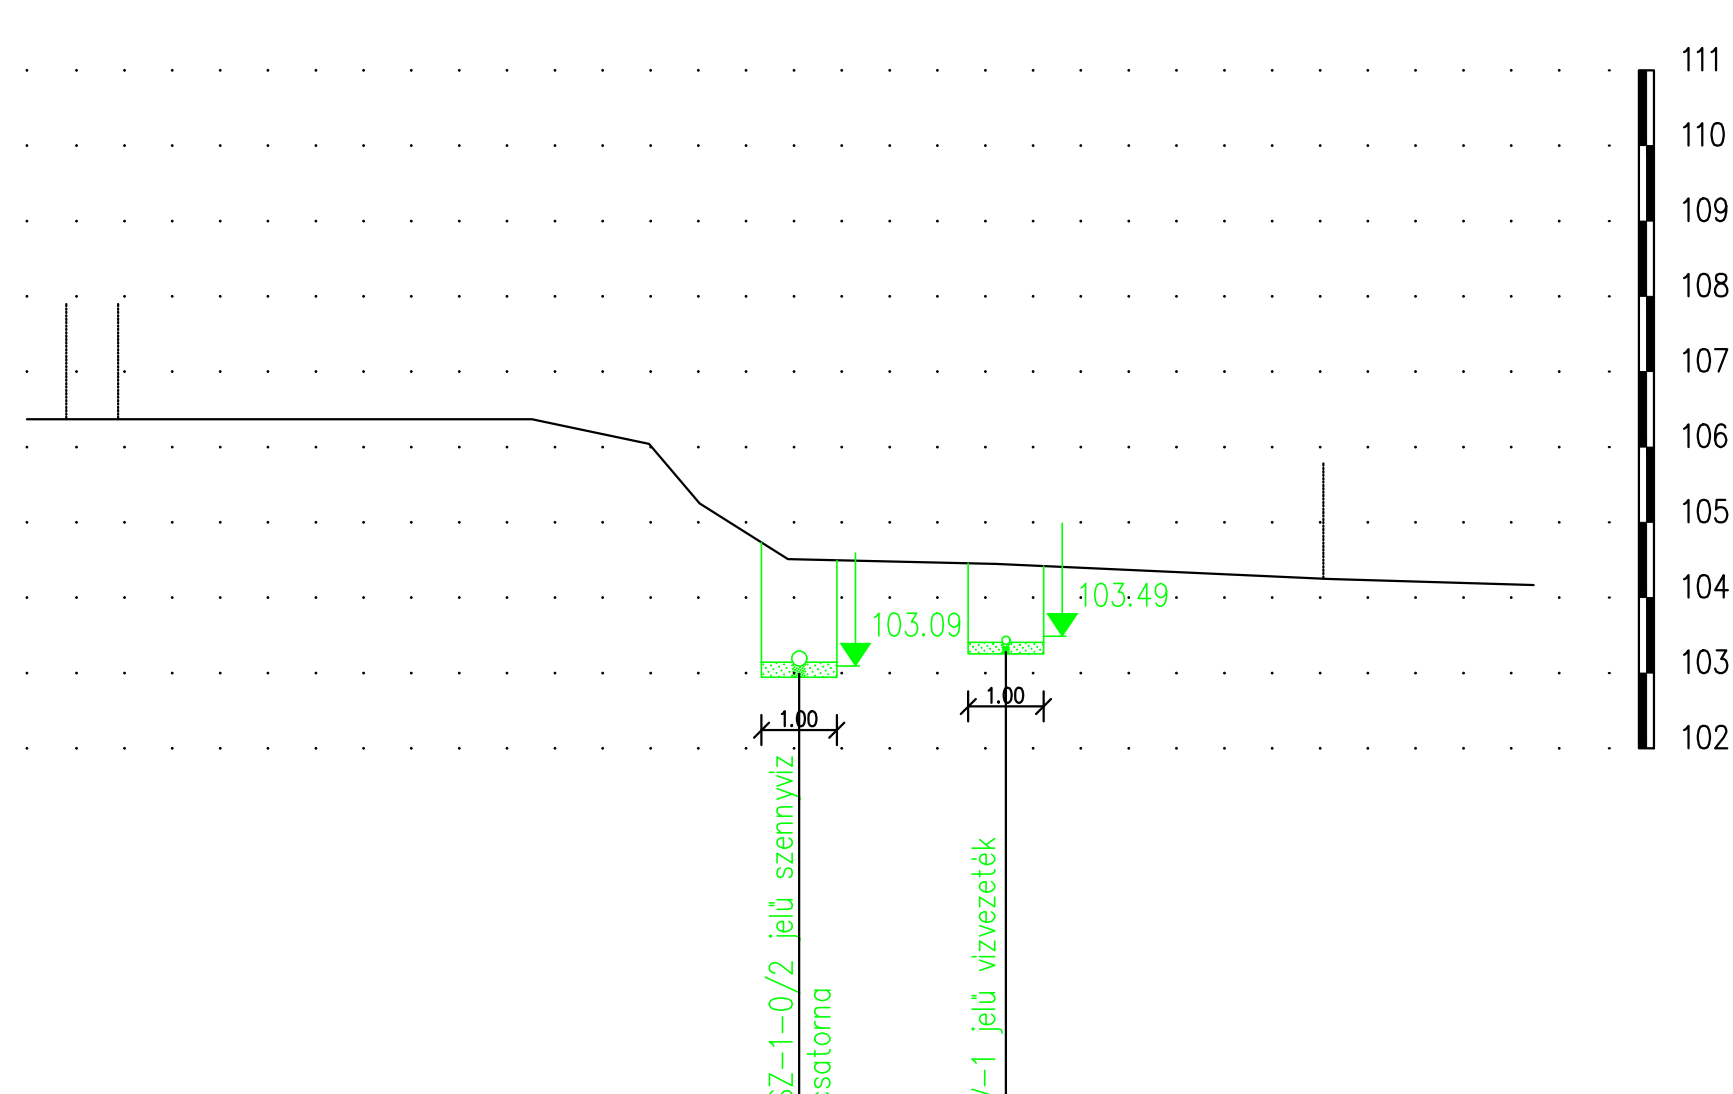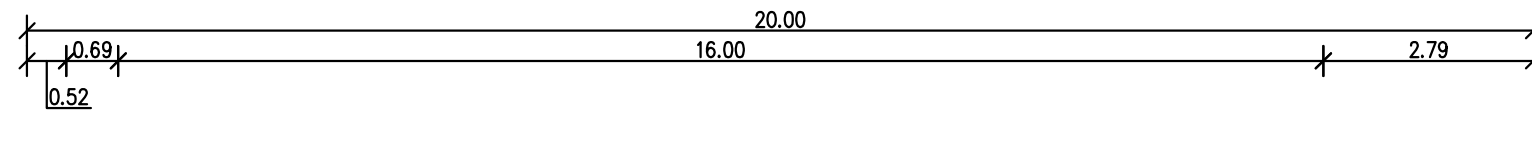

KÖZMŰTERV-M'93 "KÖZMŰTERV-M'93" Kft. 4400 NYREGYHÁZA, Selyem u. 21/B. 1/1. Tel.: 42-437-201 info@kozmuterm93.hu Mérnökamarai nysz.: C-15-000126	Munka megnevezése: Kecse-Körmenditánya 0206/4 hrsz ingatlan előközművesítése lvóvízellátása, szennyvíz elvezetése Kiviteli terv		Törzsszám: 635/24
	Rajz megnevezése: Keresztszelvények		Kelt: 2024.09.
	Ez a terv az érvényes jogszabályok alapján szerzői jogvédelem alatt áll. A jogtulajdonos engedélye nélkül felhasználni, másolni, módosítani TILOS!		Méretarány: 1:100
	Ügyvezető: Major Gabriella	Vezető-tervező: Név: Major Ferenc Eng szám: KÉ-K/15-0229	Tervező: Név: Korcsmáros R. Eng szám: KÉ-K/15-0748
Tervező munkatárs: Szabó Ferenc		Tervfajta: KT	Rajzszám: Cs-3