


Utca neve		V-1	
Csomópont jele	1		2

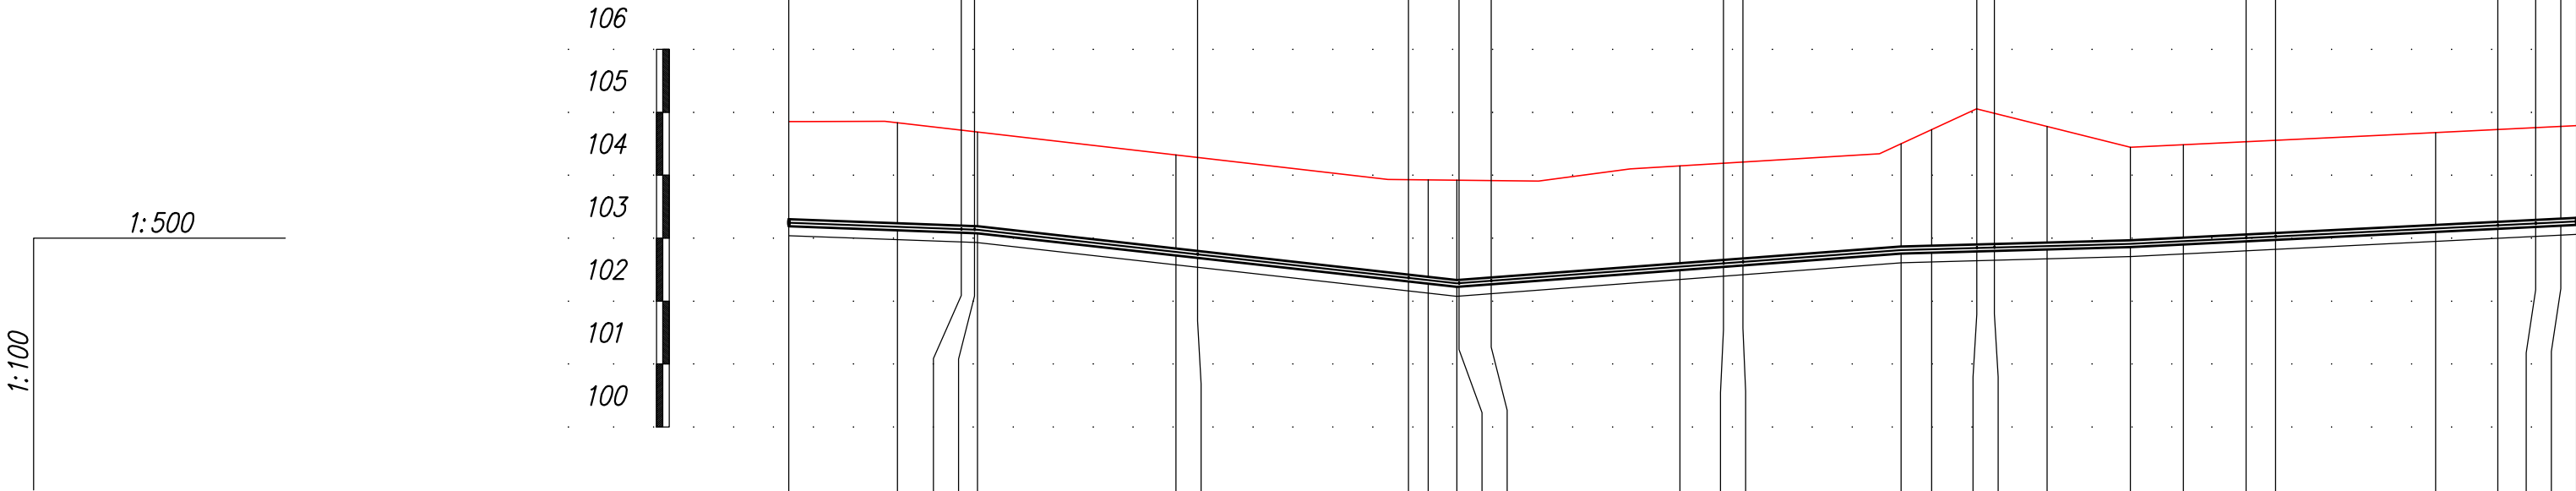

Terepszint [m.B.f.]	104.85	104.69	103.92	104.50	104.77	104.44	104.77	104.79
Takarás [m]	1.55	1.50	1.59	1.63	1.84	1.48	1.47	1.46
Leásás mélysége [m]	1.81	1.76	1.85	1.89	2.10	1.74	1.73	1.72
Szelvény [m]	0+000.0	0+008.6 0+013.7 0+014.8 0+015.0	0+020.8 0+022.5	0+031.1 0+033.7 0+035.8	0+070.8 0+074.3 0+075.8	0+088.4 0+090.8 0+094.4 0+095.8	0+106.6 0+110.8 0+115.8 0+118.2	0+130.9 0+135.8 0+138.8 0+142.1
Lejtés [‰]		-7.4% 15.00 m	-22.4% 38.10 m	15.1% 35.30 m	5.5% 18.23 m	10.0% 35.45 m		
Épül összesen				142.09 m D110 PE100 SDR17 vízvezeték				

KÖZMŰTERV93

"KÖZMŰTERV-M'93" Kft.
4400 NYÍREGYHÁZA, Selyem u. 21/B. 1/1.
Tel.: 42-437-201
info@kozmuterm93.hu
Mérnökcamarai nysz.: C-15-000126

Ez a terv az érvényes jogszabályok alapján szerzői jogvédelem alatt áll. A jogtulajdonos engedélye nélkül felhasználni, másolni, módosítani TILOS!

Munka megnevezése:
Kecence-Körmenditánya 0206/4 hrsz ingatlan előközművesítése
Ivóvízellátása, szennyvíz elvezetése
Kiviteli terv

Törzsszám:
635/24
Kelt:
2024.09.

Rajz megnevezése:
Vízellátás Hossz-szelvény

Méretarány:
1:500;1:100

Ügyvezető: Major Gabriella
Vezető-tervező: Major Ferenc
Tervező: Korcsmáros R.
Tervező munkatárs: Szabó Ferenc

Tervfajta:
KT
Rajzsorszám:
V-2