
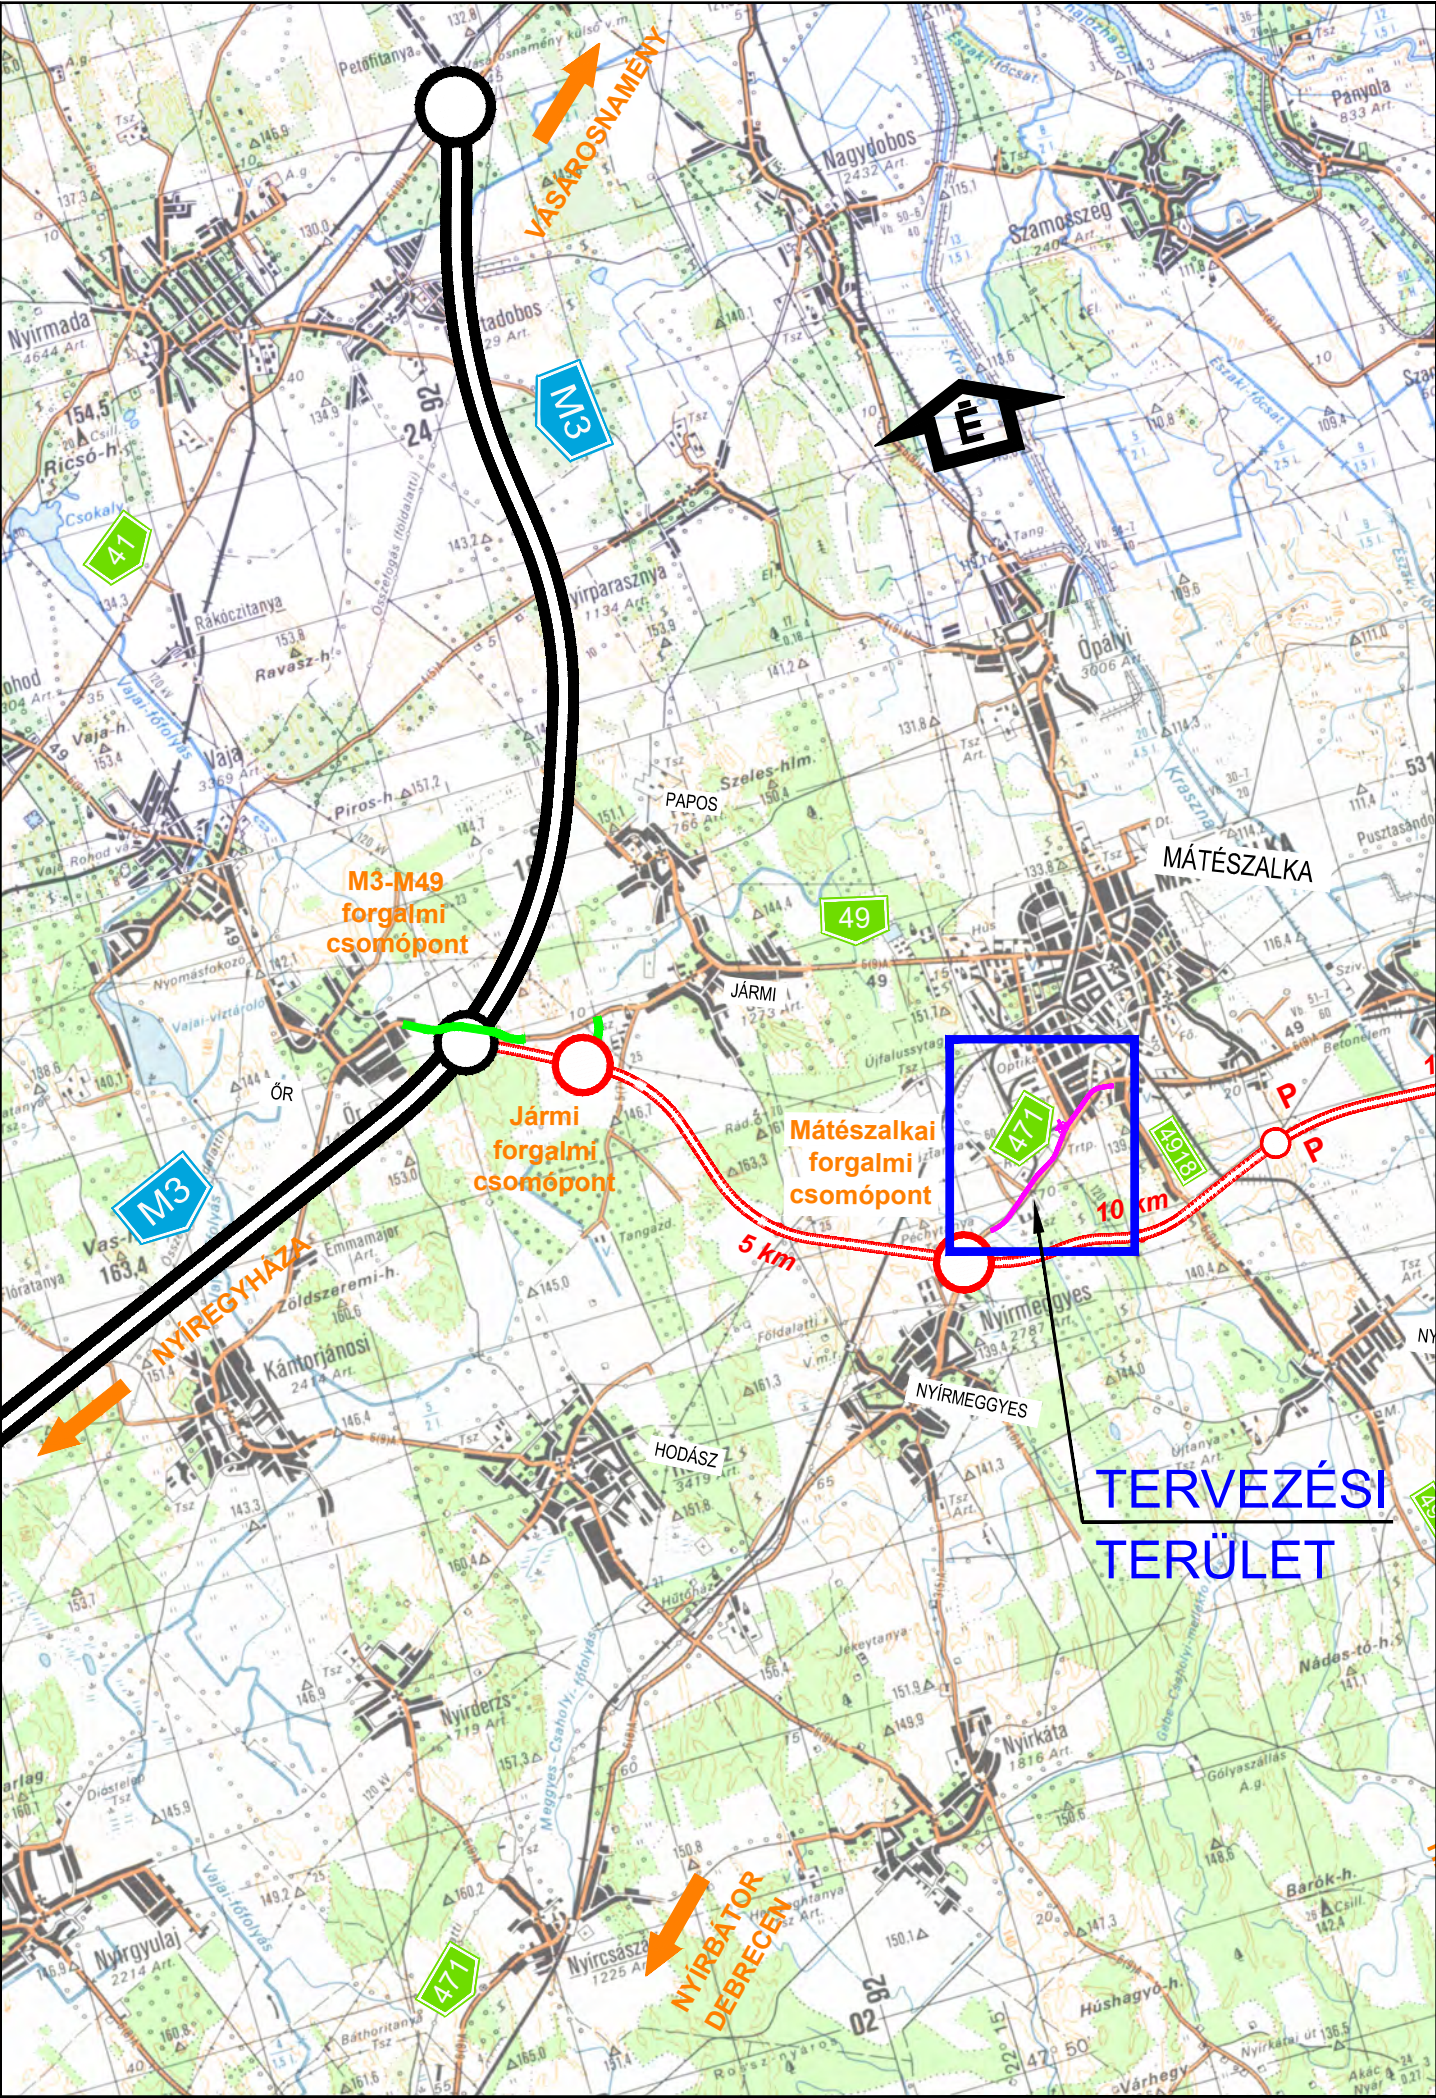
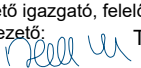
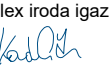


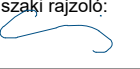

Tárgy:			
M49		M49 gyorsforgalmi út M3 autópálya - Ökörítőfülpös közötti szakasz	
Megrendelő:		PST kód:	
 ÉPÍTÉSI ÉS KÖZLEKEDÉSI MINISZTERIUM		1054 Budapest, Alkotmány utca 5. Levelezési cím: 1054 Budapest, Alkotmány u. 5. E-mail: info@ekm.gov.hu A049.01.73	
Vállalkozó:		DUNA ASZFALT ÉPÍTŐ Zrt.	
		6060 Tiszakécske, Béke u. 150. Tel/fax: (36-76) 540 060/540 061 E-mail: kozpont@dunaaszfalt.hu Web: www.dunaaszfalt.hu	
A terv adatai EOVS rendszerben vannak és EOMA alapszintre vonatkoznak.			
Generáltervező:		RODEN Mérnöki Iroda Kft.	
		1089 Budapest, VIII. Villám u. 13. Tel/fax: (36-1) 814 97 00/814 97 03 E-mail: roden@roden.hu Web: www.roden.hu	
Tervező:		Tervszám:	
Ügyvezető igazgató, felelős tervező, projektvezető:  Trenka Sándor KÉ-K 01-5529		2301-3	
Ügyvezető igazgató, ellenőr:  Major Zoltán KÉ-K 08-01966		Komplex iroda igazgató, tervező:  Kovács Márton KÉ-K 13-11149	
Tervező:  Dr. Molnár Zoltán VZ-TÉL, VZ-TER 01-9738		Út-tervező iroda igazgató, tervező:  Sántha Zoltán KÉ-K 01-9730	
Műszaki rajzoló:  Szebenyi Monika			
Terv tárgya:			
471 sz. Debrecen - Mátészalka II. rendű főút fejlesztése és burkolat megerősítése a 69+368,35 - 72+007,41 km szelvények között			
Tervfázis:			Szállítási ütem jele:
KIVITELI TERV			V01
Szakág:			Szakág jele:
VÍZELLÁTÁS, CSATORNÁZÁS			G4
Megnevezés:			
Áttekintő térkép			
Dátum:	Méretarány:	Rajzszám:	
2025.04.29.	1:150 000	02.01.	
Fájl elnevezés:			
K_03_G4_00.0201_V01			