


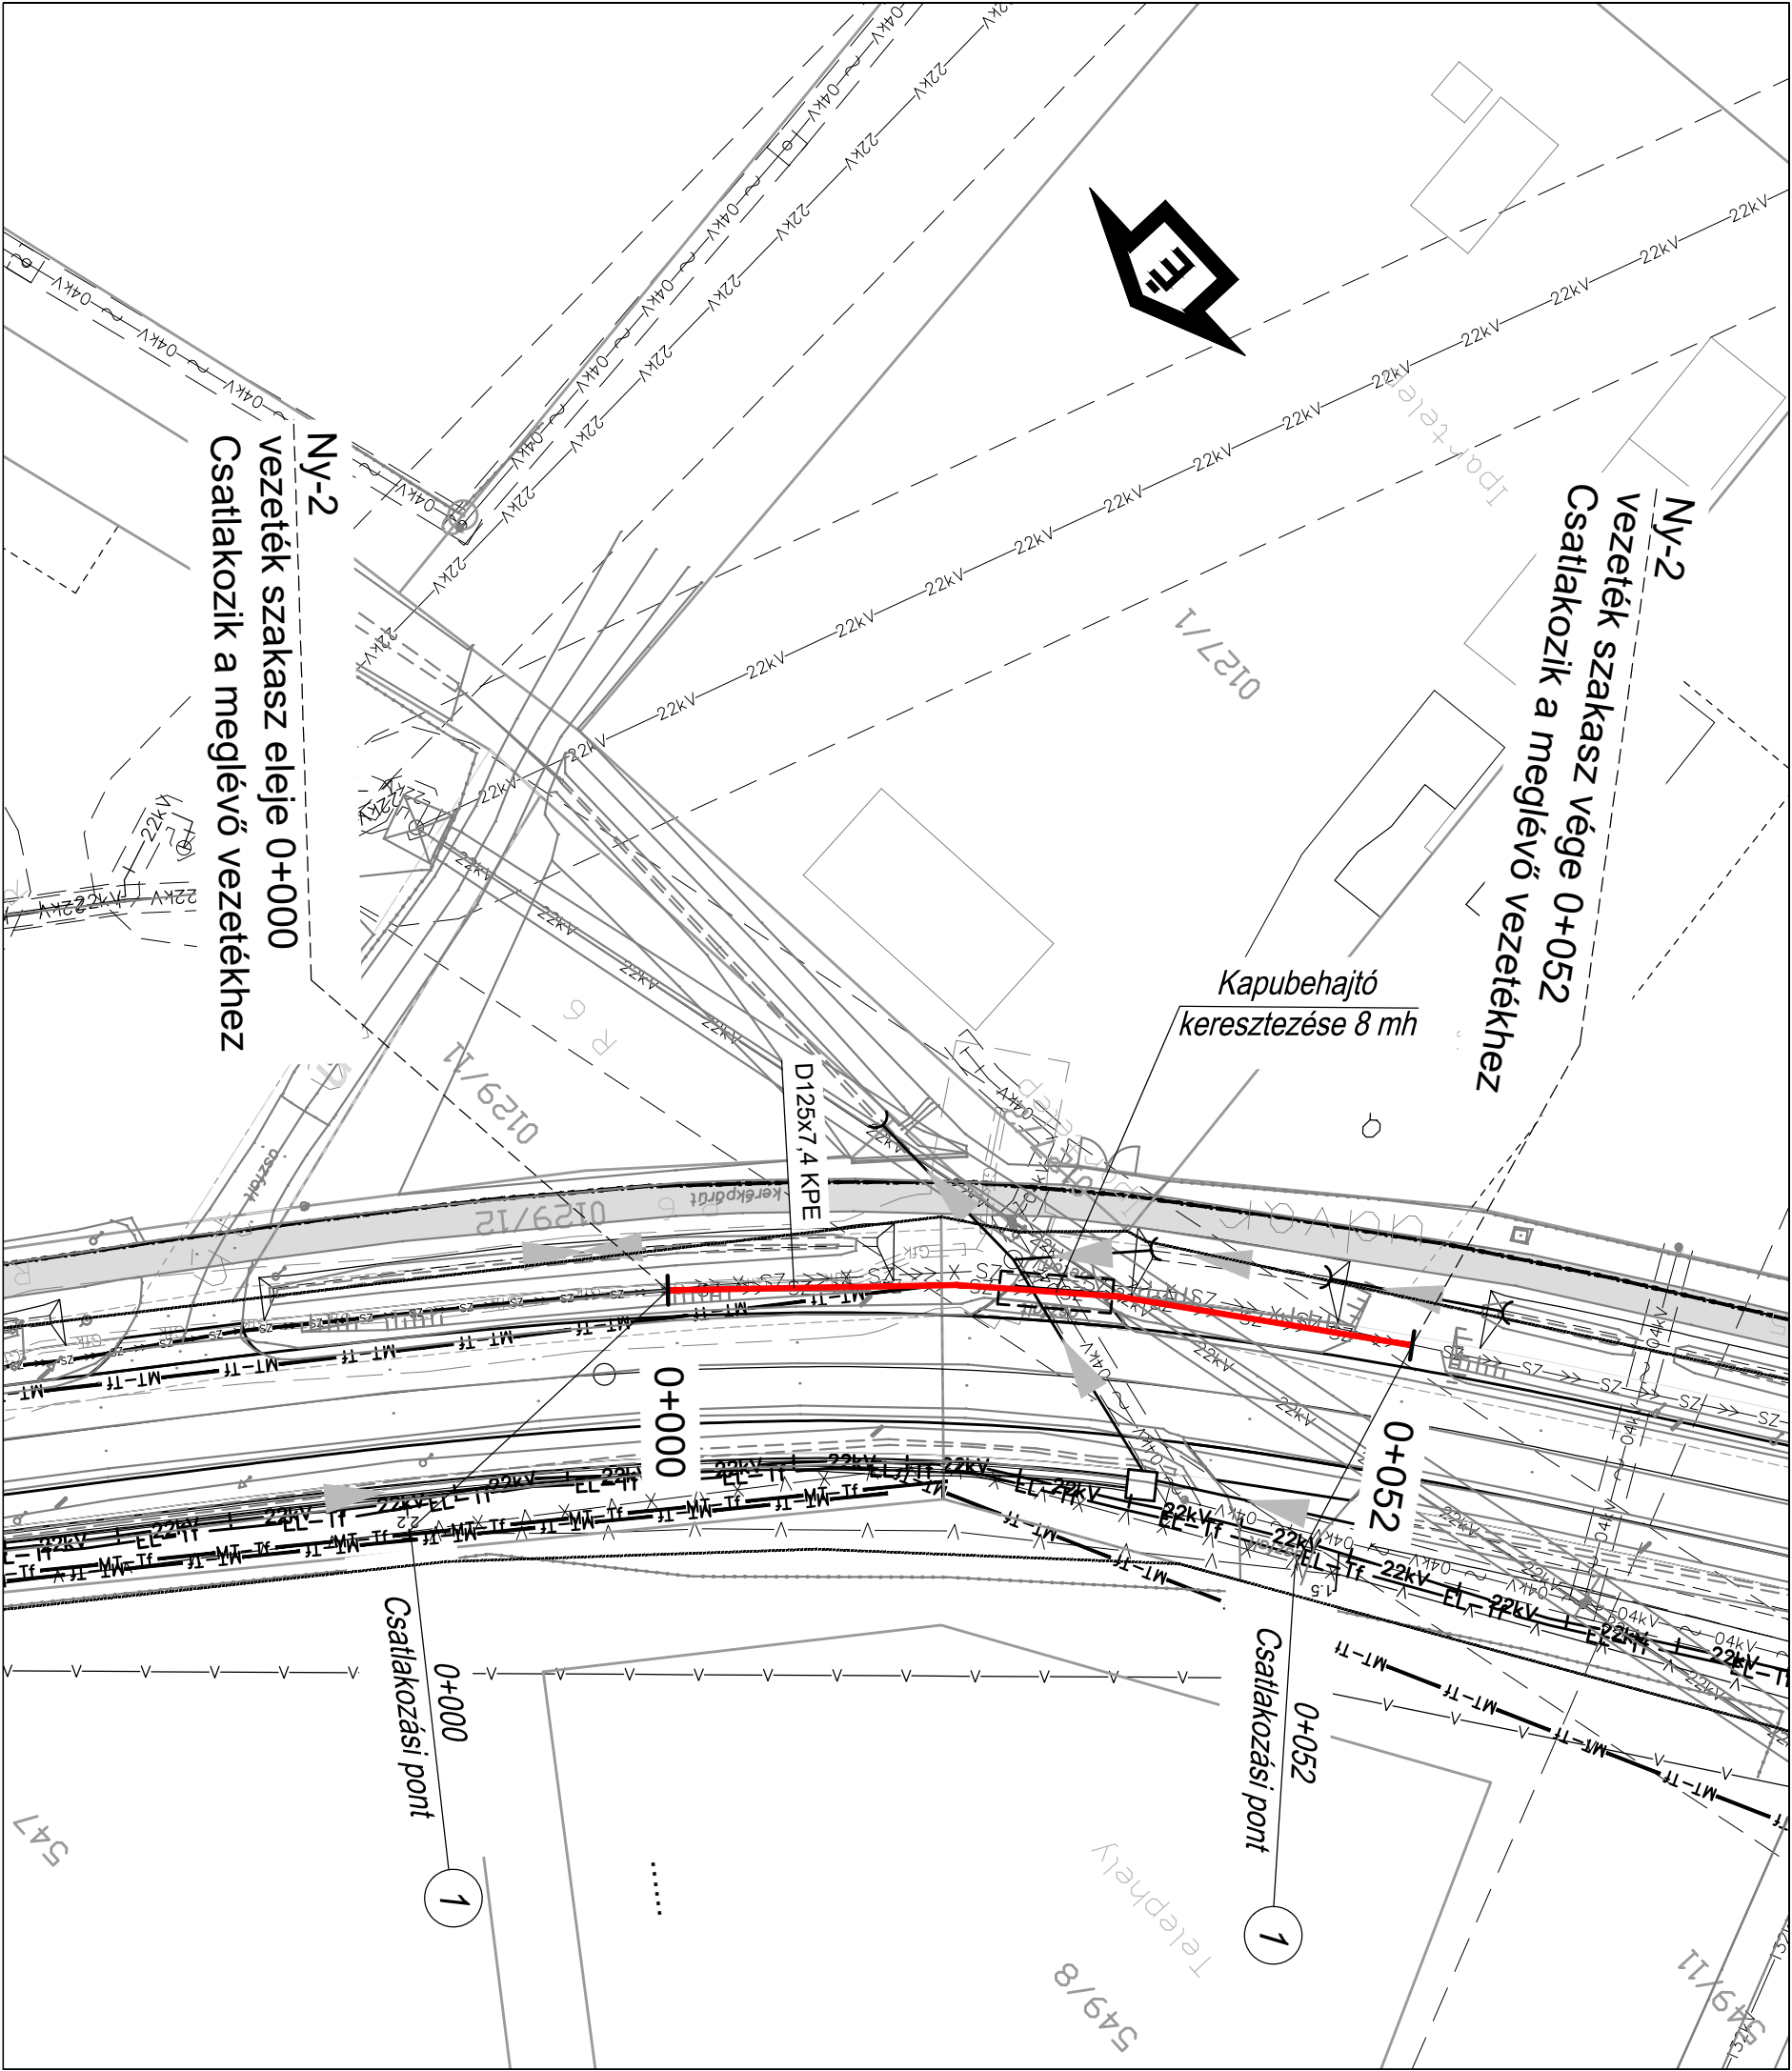

Jelmagyarázat

VEZETÉK MEGNEVEZÉSE	MEGLÉVŐ	MEGSZÚNÓ	TERVEZETT
Elektromos légvezeték 0,4kV	—04kV—04kV—	✕—04kV—✕—04kV—	—04kV—04kV—
Elektromos földkábel 0,4kV	—04kV— —04kV— —	—✕—04kV—	—04kV— —04kV— —
Elektromos légvezeték 22 kV	—22kV—22kV—	✕—22kV—✕—22kV—	—22kV—22kV—
Elektromos földkábel 22 kV	—22kV— —22kV— —	✕—22kV—✕—22kV—	—22kV— —22kV— —
Elektromos légvezeték 132 kV	—132kV—132kV—	✕—132kV—✕—132kV—	—132kV—132kV—
Közüvilágítási vezetékek	—KZV—KZV—	✕—KZV—✕—KZV—	—KZV—KZV—
Közüvilágítási légvezetékek	—KZV—KZV—	✕—KZV—✕—KZV—	—KZV—KZV—
Gázvezetékek nagy nyomású	—Gfn—Gfn—	✕—Gfn—✕—Gfn—	—Gfn—Gfn—
Gázvezetékek nagy közepnyomású	—Gfkn—Gfkn—	✕—Gfkn—✕—Gfkn—	—Gfkn—Gfkn—
Gázvezetékek közepnyomású	—Gfk—Gfk—	✕—Gfk—✕—Gfk—	—Gfk—Gfk—
Bányaüzemi hírközlési kábel	—BHK—BHK—	✕—BHK—✕—BHK—	—BHK—BHK—
Bányaüzemi optikai kábel	—BOK—BOK—	✕—BOK—✕—BOK—	—BOK—BOK—
Távközlési alépítmény Magyar Telekom Nyrt.	—MT—Ta—	✕—MT—Ta—	—MT—Ta—
Távközlési földkábel Magyar Telekom Nyrt.	—MT—Tf—	✕—MT—Tf—	—MT—Tf—
Távközlési légvezetékek Magyar Telekom Nyrt.	—MT—MT—	✕—MT—✕—MT—	—MT—MT—
Távközlési alépítmény Elektronet Kft.	—EN—Ta—	✕—EN—Ta—	—EN—Ta—
Vízvezetékek	—V—V—V—	✕—V—✕—V—✕—V—	—V—V—V—
Öntözővezetékek	—ÖV—ÖV—	✕—ÖV—✕—ÖV—	—ÖV—ÖV—
Szennyvízvezetékek gravitációs	—SZ—SZ—SZ—	✕—SZ—✕—SZ—	—SZ—SZ—SZ—
Szennyvízvezetékek nyomott	—SZ—SZ—SZ—	✕—SZ—✕—SZ—	—SZ—SZ—SZ—
ÜHK alépítmény	—ÜHK—ÜHK—	✕—ÜHK—✕—ÜHK—	—ÜHK—ÜHK—
ÜHK energiaellátása	—ÜE—ÜE—	✕—ÜE—✕—ÜE—✕—ÜE—	—ÜE—ÜE—

Tárgy:



M49 gyorsforgalmi út M3 autópálya - Ökörítőfülpös közötti szakasz

Megrendelő:



1054 Budapest, Alkotmány utca 5.
Levelezési cím: 1054 Budapest, Alkotmány u. 5.
E-mail: info@ekm.gov.hu

PST kód:

A049.01.73

ÉPÍTÉSI ÉS KÖZLEKEDÉSI MINISZTERIUM

Vállalkozó:



DUNA ASZFALT ÉPÍTŐ Zrt.
6060 Tiszakécske, Béke u. 150.
Tel/fax: (36-76) 540 060/540 061
E-mail: kozpont@dunaaszfalt.hu
Web: www.dunaaszfalt.hu

A terv adatai EOV rendszerben vannak és EOMA alapszintre vonatkoznak.

Generáltervező:



RODEN Mérnöki Iroda Kft.
1089 Budapest, VIII. Villám u. 13.
Tel/fax: (36-1) 814 97 00/814 97 03
E-mail: roden@roden.hu
Web: www.roden.hu

Tervszám:

2301-3

Ügyvezető igazgató, felelős tervező, projektvezető:

Trenka Sándor
KÉ-K 01-5529

Ügyvezető igazgató, ellenőr:

Major Zoltán
KÉ-K 08-01966

Komplex iroda igazgató, tervező:

Kovács Márton
KÉ-K 13-11149

Út-tervező iroda igazgató, tervező:

Sántha Zoltán
KÉ-K 01-9730

Tervező:

Dr. Molnár Zoltán
VZ-TEL, VZ-TER 01-9738

Műszaki rajzoló:

Szebenyi Monika

Terv tárgya:

471 sz. Debrecen - Mátészalka II. rendű főút fejlesztése és burkolat megerősítése a 69+368,35 - 72+007,41 km szelvények között

Tervfázis:

KIVITELI TERV

Szállítási ütem jele:

V01

Szakág:

VÍZELLÁTÁS, CSATORNÁZÁS

Szakág jele:

G4

Megnevezés:

**Részletes helyszínrajz
Ny-2 nyomott szennyvíz**

Dátum:

2025.04.29.

Méretarány:

1:500

Rajzszám:

04.06.

Fájl elnevezés:

K_03_G4_00.0406_V01

Ez a terv a RODEN Mérnöki Iroda szellemi tulajdona.