



70+950 km sz. 471. sz. út keresztezése NY-3 nyomott szennyvízzel

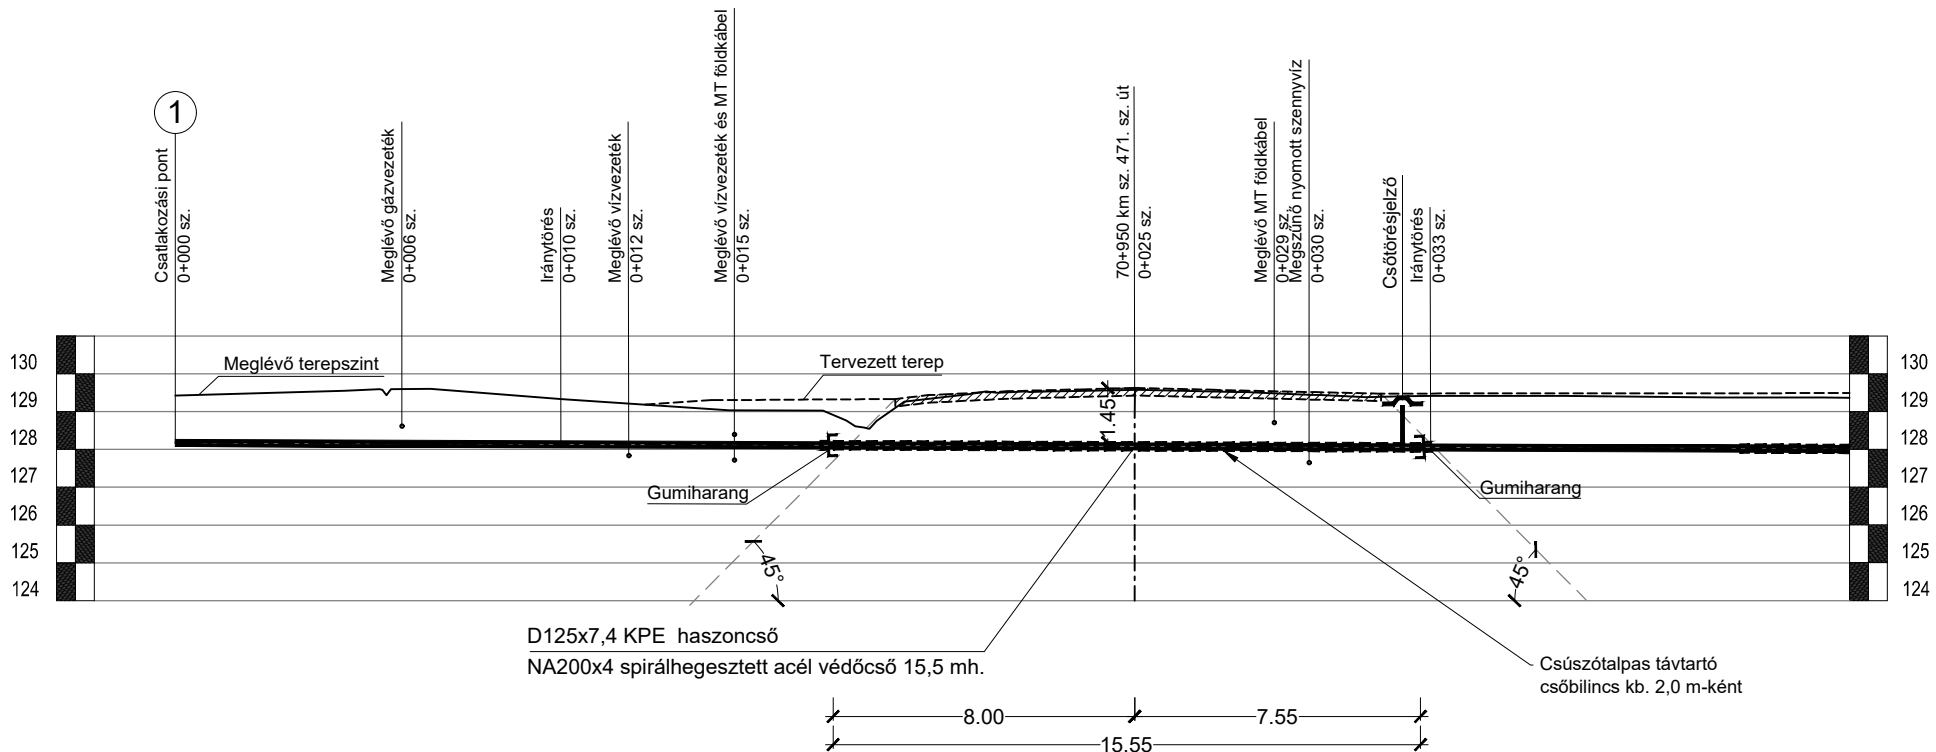

A magassági szintek EOMA magassági rendszerre vonatkoznak

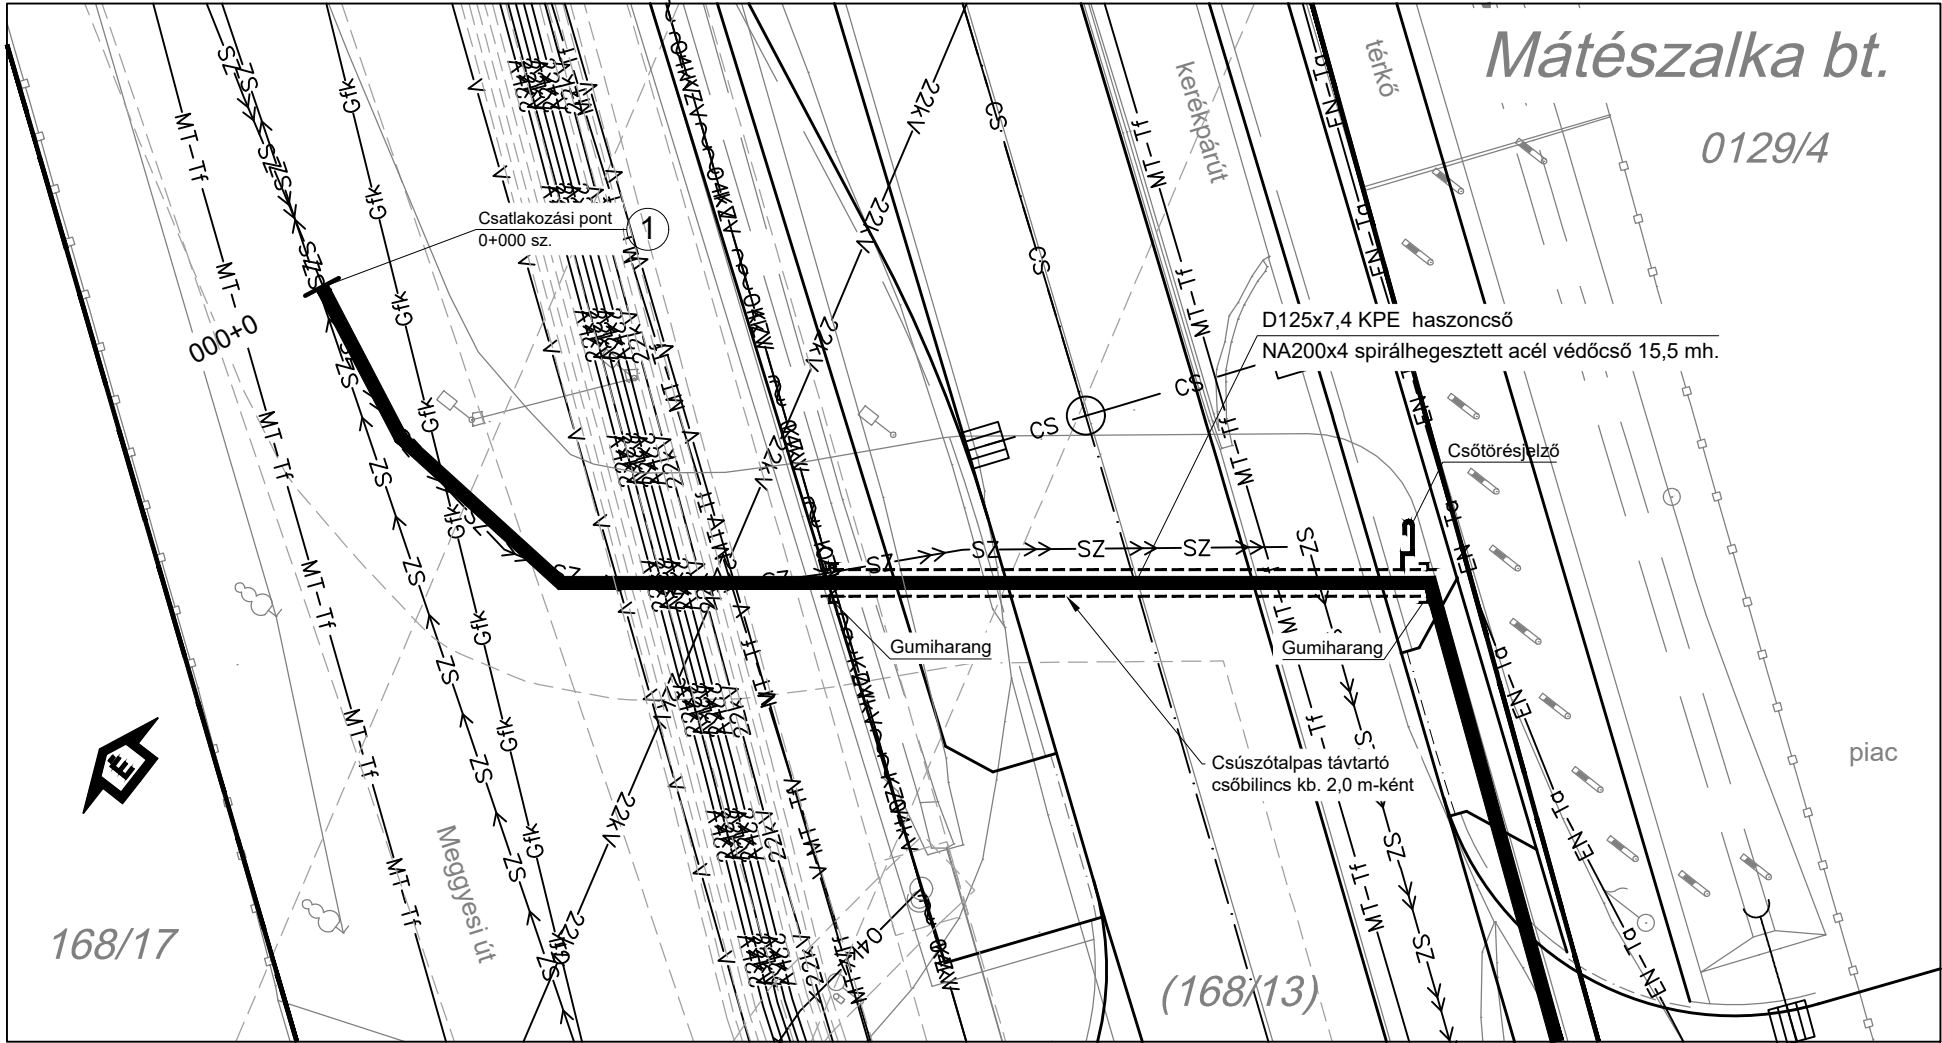

Tárgy:			
M49		M49 gyorsforgalmi út M3 autópálya - Ökörítőfülpös közötti szakasz	
Megrendelő:		PST kód:	
ÉPÍTÉSI ÉS KÖZLEKEDÉSI MINISZTERIUM		1054 Budapest, Alkotmány utca 5. Levelezési cím: 1054 Budapest, Alkotmány u. 5. E-mail: info@ekm.gov.hu A049.01.73	
Vállalkozó:		DUNA ASZFALT ÉPÍTŐ Zrt. 6060 Tiszakécske, Béke u. 150. Tel/fax: (36-76) 540 060/540 061 E-mail: kozpont@dunaaszfalt.hu Web: www.dunaaszfalt.hu	
A terv adatai EOVS rendszerben vannak és EOMA alapszintre vonatkoznak.			
Generáltervező:		RODEN Mérnöki Iroda Kft. 1089 Budapest, VIII. Villám u. 13. Tel/fax: (36-1) 814 97 00/814 97 03 E-mail: roden@roden.hu Web: www.roden.hu	
Tervező:		Tervszám:	
Ügyvezető igazgató, felelős tervező, projektvezető: Trenka Sándor KÉ-K 01-5529		Ügyvezető igazgató, ellenőr: Major Zoltán KÉ-K 08-01966	
Tervező: Dr. Molnár Zoltán VZ-TEL, VZ-TER 01-9738		Komplex iroda igazgató, tervező: Kovács Márton KÉ-K 13-11149	
Tervező: Szebenyi Monika		Út-tervező iroda igazgató, tervező: Sántha Zoltán KÉ-K 01-9730	
Terv tárgya:			
471 sz. Debrecen - Mátészalka II. rendű főút fejlesztése és burkolat megerősítése a 69+368,35 - 72+007,41 km szelvények között			
Tervfázis:		Szállítási ütem jele:	
KIVITELI TERV		V01	
Szakág:		Szakág jele:	
VÍZELLÁTÁS, CSATORNÁZÁS		G4	
Megnevezés:			
Útkeresztezések 70+950 km sz. 471. sz. út keresztezése NY-3 nyomott szennyvízzel			
Dátum:	Méretarány:	Rajkszám:	
2025.04.29.	1:200	08.01.	
Fájl elnevezés:			
K_03_G4_00.0801_V01			
Ez a terv a RODEN Mérnöki Iroda szellemi tulajdona.			