


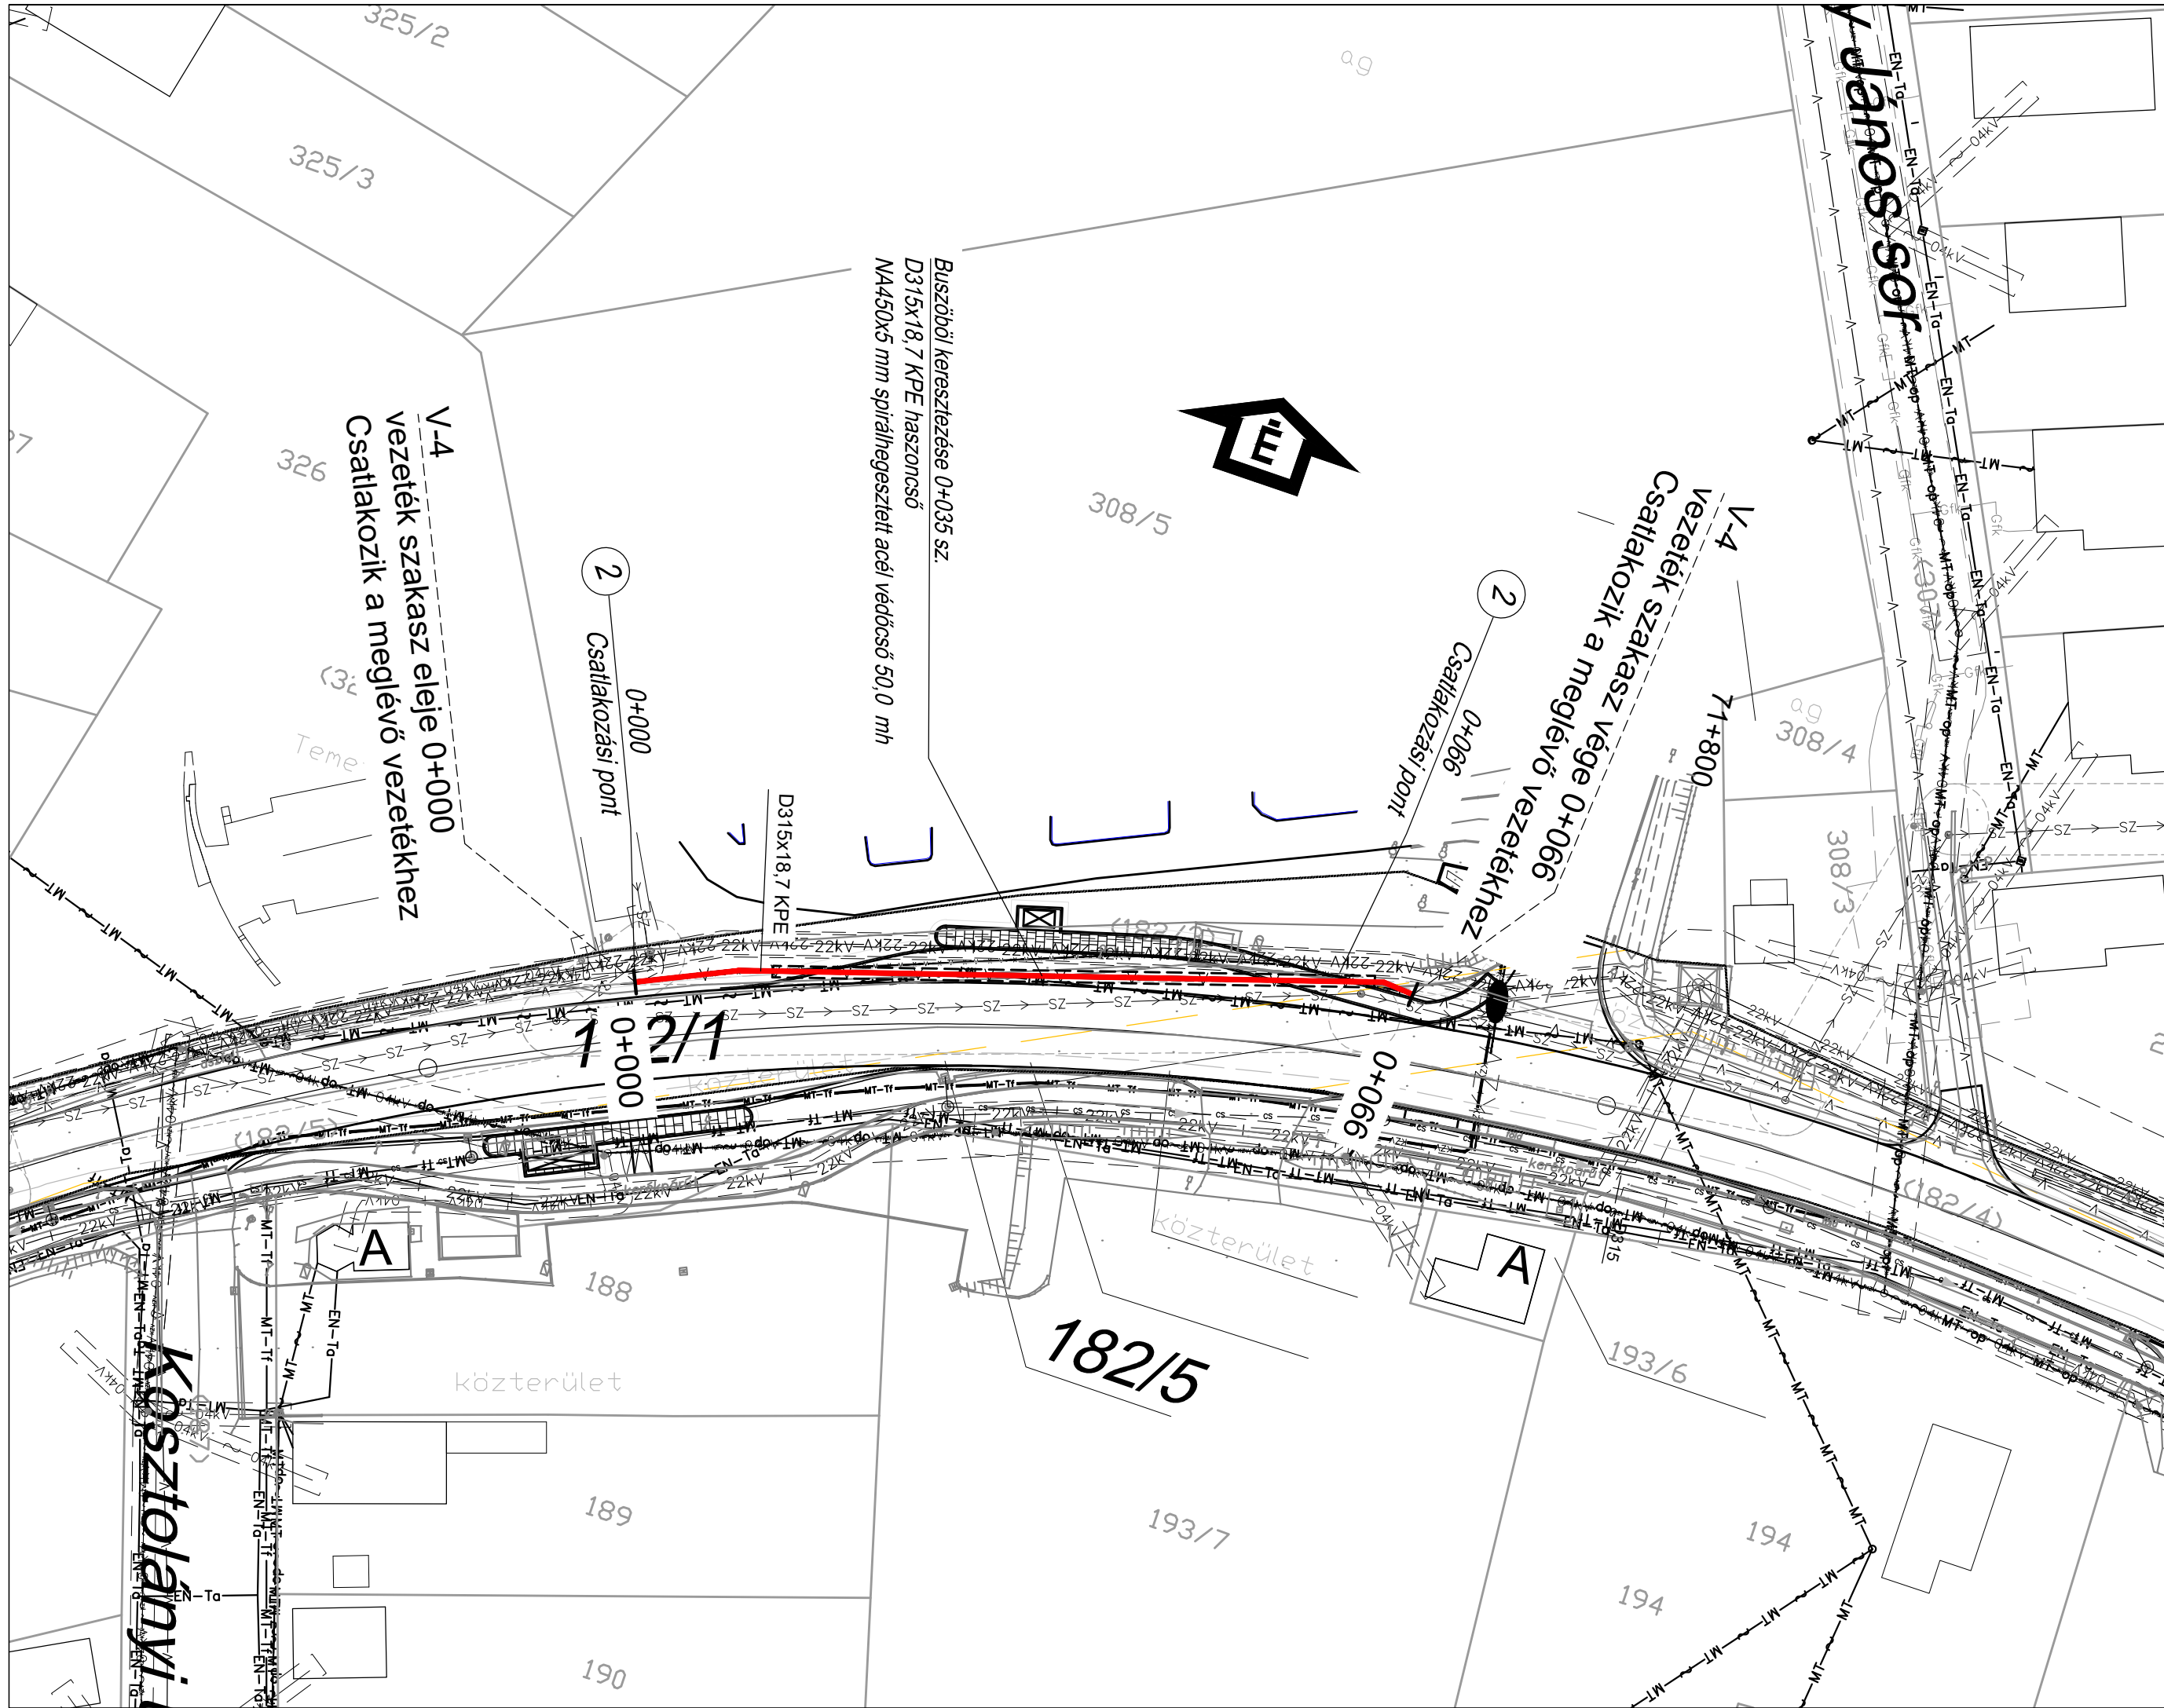

Jelmagyarázat

VEZETÉK MEGNEVEZÉSE	MEGLÉVŐ	MEGSZÚNÓ	TERVEZETT
Elektromos légvezeték 0,4kV	—04kV—04kV—	✕ 04kV ✕ 04kV —	—04kV—04kV—
Elektromos földkábel 0,4kV	—04kV— —04kV— —	—✕ 04kV —	—04kV— —04kV— —
Elektromos légvezeték 22 kV	—22kV—22kV—	✕ 22kV ✕ 22kV —	—22kV—22kV—
Elektromos földkábel 22 kV	—22kV— —22kV— —	✕ 22kV ✕ 22kV —	—22kV— —22kV— —
Elektromos légvezeték 132 kV	—132kV—132kV—	✕ 132kV ✕ 132kV —	—132kV—132kV—
Közüvilágítási vezetékek	—KZV—KZV—	✕ KZV ✕ KZV —	—KZV—KZV—
Közüvilágítási légvezetékek	—KZV—KZV—	✕ KZV ✕ KZV —	—KZV—KZV—
Gázvezetékek nagynyomású	—Gfn—Gfn—	✕ Gfn ✕ Gfn —	—Gfn—Gfn—
Gázvezetékek nagyközépnomású	—Gfnk—Gfnk—	✕ Gfnk —	—Gfnk—Gfnk—
Gázvezetékek középnomású	—Gfk—Gfk—	✕ Gfk —	—Gfk—Gfk—
Bányaüzemi hírközlési kábel	—BHK—BHK—	✕ BHK ✕ BHK —	—BHK—BHK—
Bányaüzemi optikai kábel	—BOK—BOK—	✕ BOK ✕ BOK —	—BOK—BOK—
Távközlési alépítmény Magyar Telekom Nyrt.	—MT—Ta—	✕ MT—Ta —	—MT—Ta—
Távközlési földkábel Magyar Telekom Nyrt.	—MT—Tf—	✕ MT—Tf —	—MT—Tf—
Távközlési légvezetékek Magyar Telekom Nyrt.	—MT—MT—	✕ MT—MT —	—MT—MT—
Távközlési alépítmény Elektronet Kft.	—EN—Ta—	✕ EN—Ta —	—EN—Ta—
Vízvezetékek	—V—V—V—	✕ V ✕ V ✕ V —	—V—V—V—
Öntözővezetékek	—öv—öv—	✕ öv ✕ öv —	—öv—öv—
Szennyvízvezetékek gravitációs	—SZ—SZ—SZ—	✕ SZ ✕ SZ —	—SZ—SZ—
Szennyvízvezetékek nyomott	—SZ—>>SZ—>>>	✕ SZ ✕ SZ —	—SZ—>>SZ—>>>
ÜHK alépítmény	—ÜHK—ÜHK—	✕ ÜHK ✕ ÜHK —	—ÜHK—ÜHK—
ÜHK energiaellátása	—ÜE—ÜE—	✕ ÜE ✕ ÜE ✕ ÜE —	—ÜE—ÜE—

Tárgy:

M49

M49 gyorsforgalmi út M3 autópálya - Ökörítőfülpös közötti szakasz

Megrendelő:



1054 Budapest, Alkotmány utca 5.
Levelezési cím: 1054 Budapest, Alkotmány u. 5.
E-mail: info@ekm.gov.hu

PST kód:
A049.01.73

Vállalkozó:



DUNA ASZFALT ÉPÍTŐ Zrt.
6060 Tiszakécske, Béke u. 150.
Tel/fax: (36-76) 540 060/540 061
E-mail: kozpont@dunaaszfalt.hu
Web: www.dunaaszfalt.hu

A terv adatai EOVS rendszerben vannak és EOMA alapszintre vonatkoznak.

Generáltervező:



RODEN Mérnöki Iroda Kft.
1089 Budapest, VIII. Villám u. 13.
Tel/fax: (36-1) 814 97 00/814 97 03
E-mail: roden@roden.hu
Web: www.roden.hu

Tervszám:
2301-3

Ügyvezető igazgató, felelős tervező, projektvezető:

Trenka Sándor
KÉ-K 01-5529

Major Zoltán
KÉ-K 08-01966

Kovács Márton
KÉ-K 13-11149

Sántha Zoltán
KÉ-K 01-9730

Tervező:

Dr. Molnár Zoltán
VZ-TEL, VZ-TER 01-9738

Szebenyi Monika

Terv tárgya:

471 sz. Debrecen - Mátészalka II. rendű főút fejlesztése és burkolat megerősítése a 69+368,35 - 72+007,41 km szelvények között

Tervfázis:

KIVITELI TERV

Szállítási ütem jele:
V01

Szakág:

VÍZELLÁTÁS, CSATORNÁZÁS

Szakág jele:
G4

Megnevezés:

**Részletes helyszínrajz
V-4 ivóvízvezeték**

Dátum:

2025.04.29.

Méretarány:
1:500

Rajzszám:
04.04.

Fájl elnevezés:

K_03_G4_00.0404_V01

Ez a terv a RODEN Mérnöki Iroda szellemi tulajdona.