
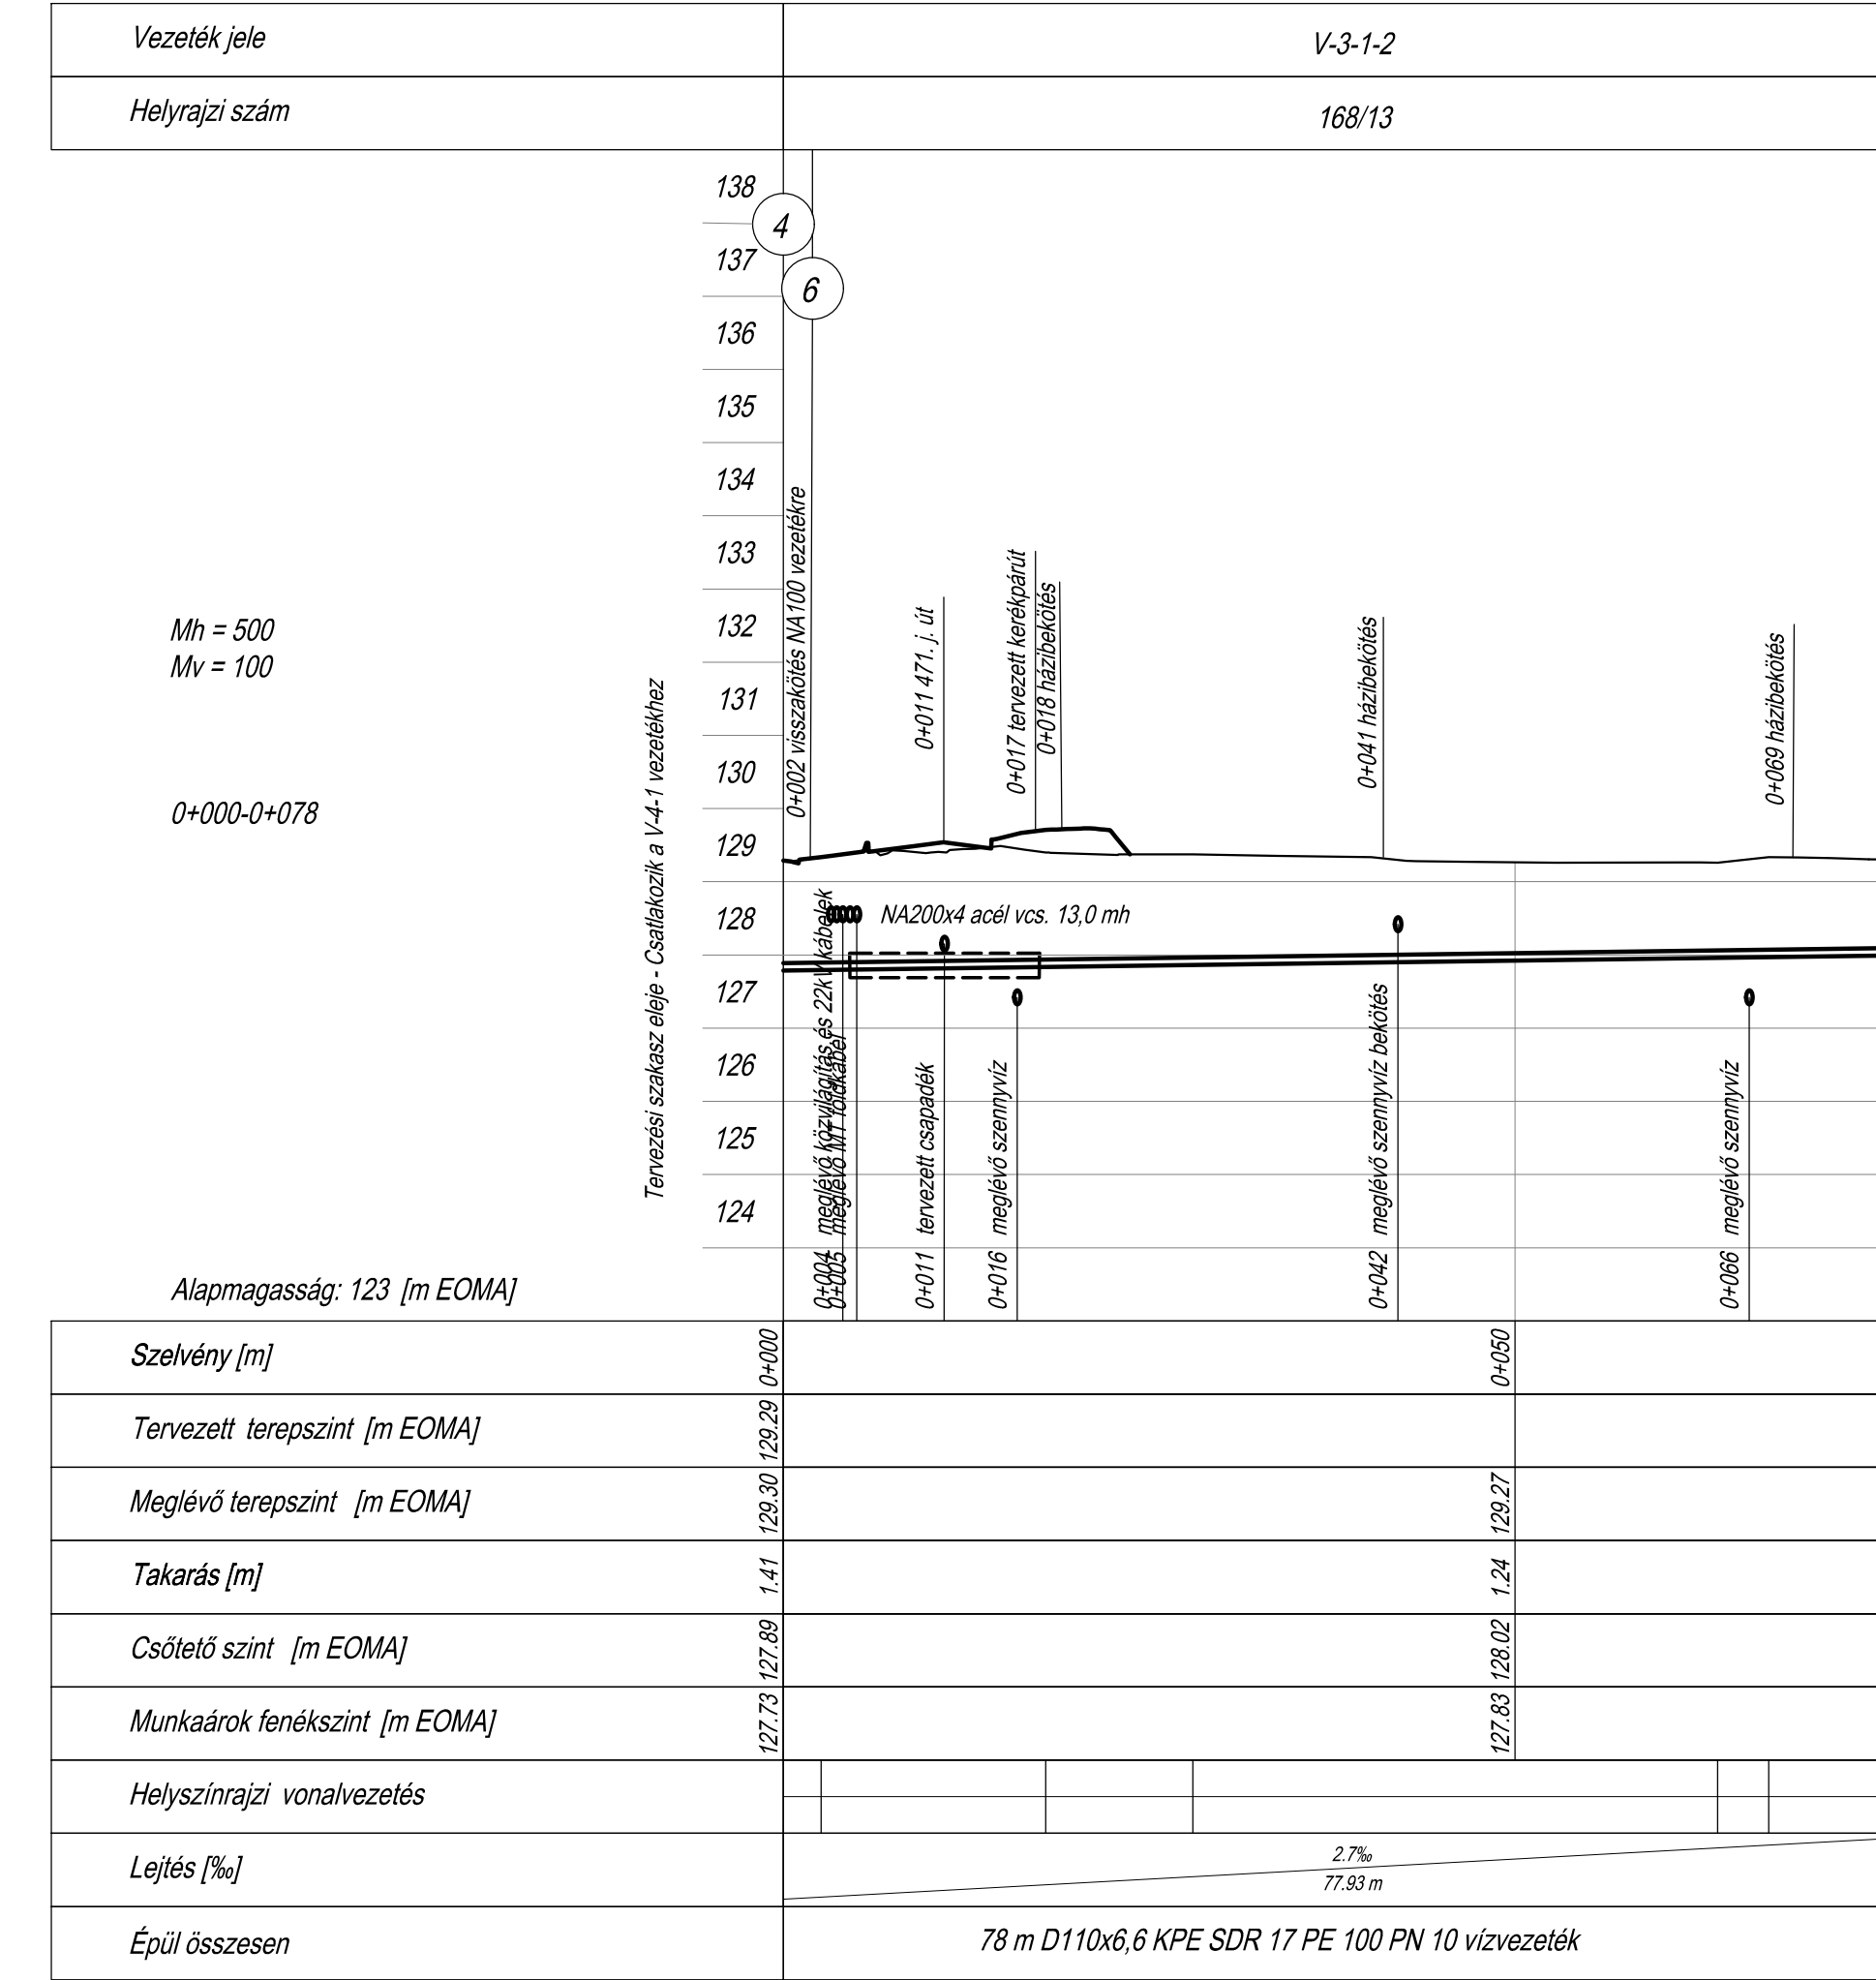
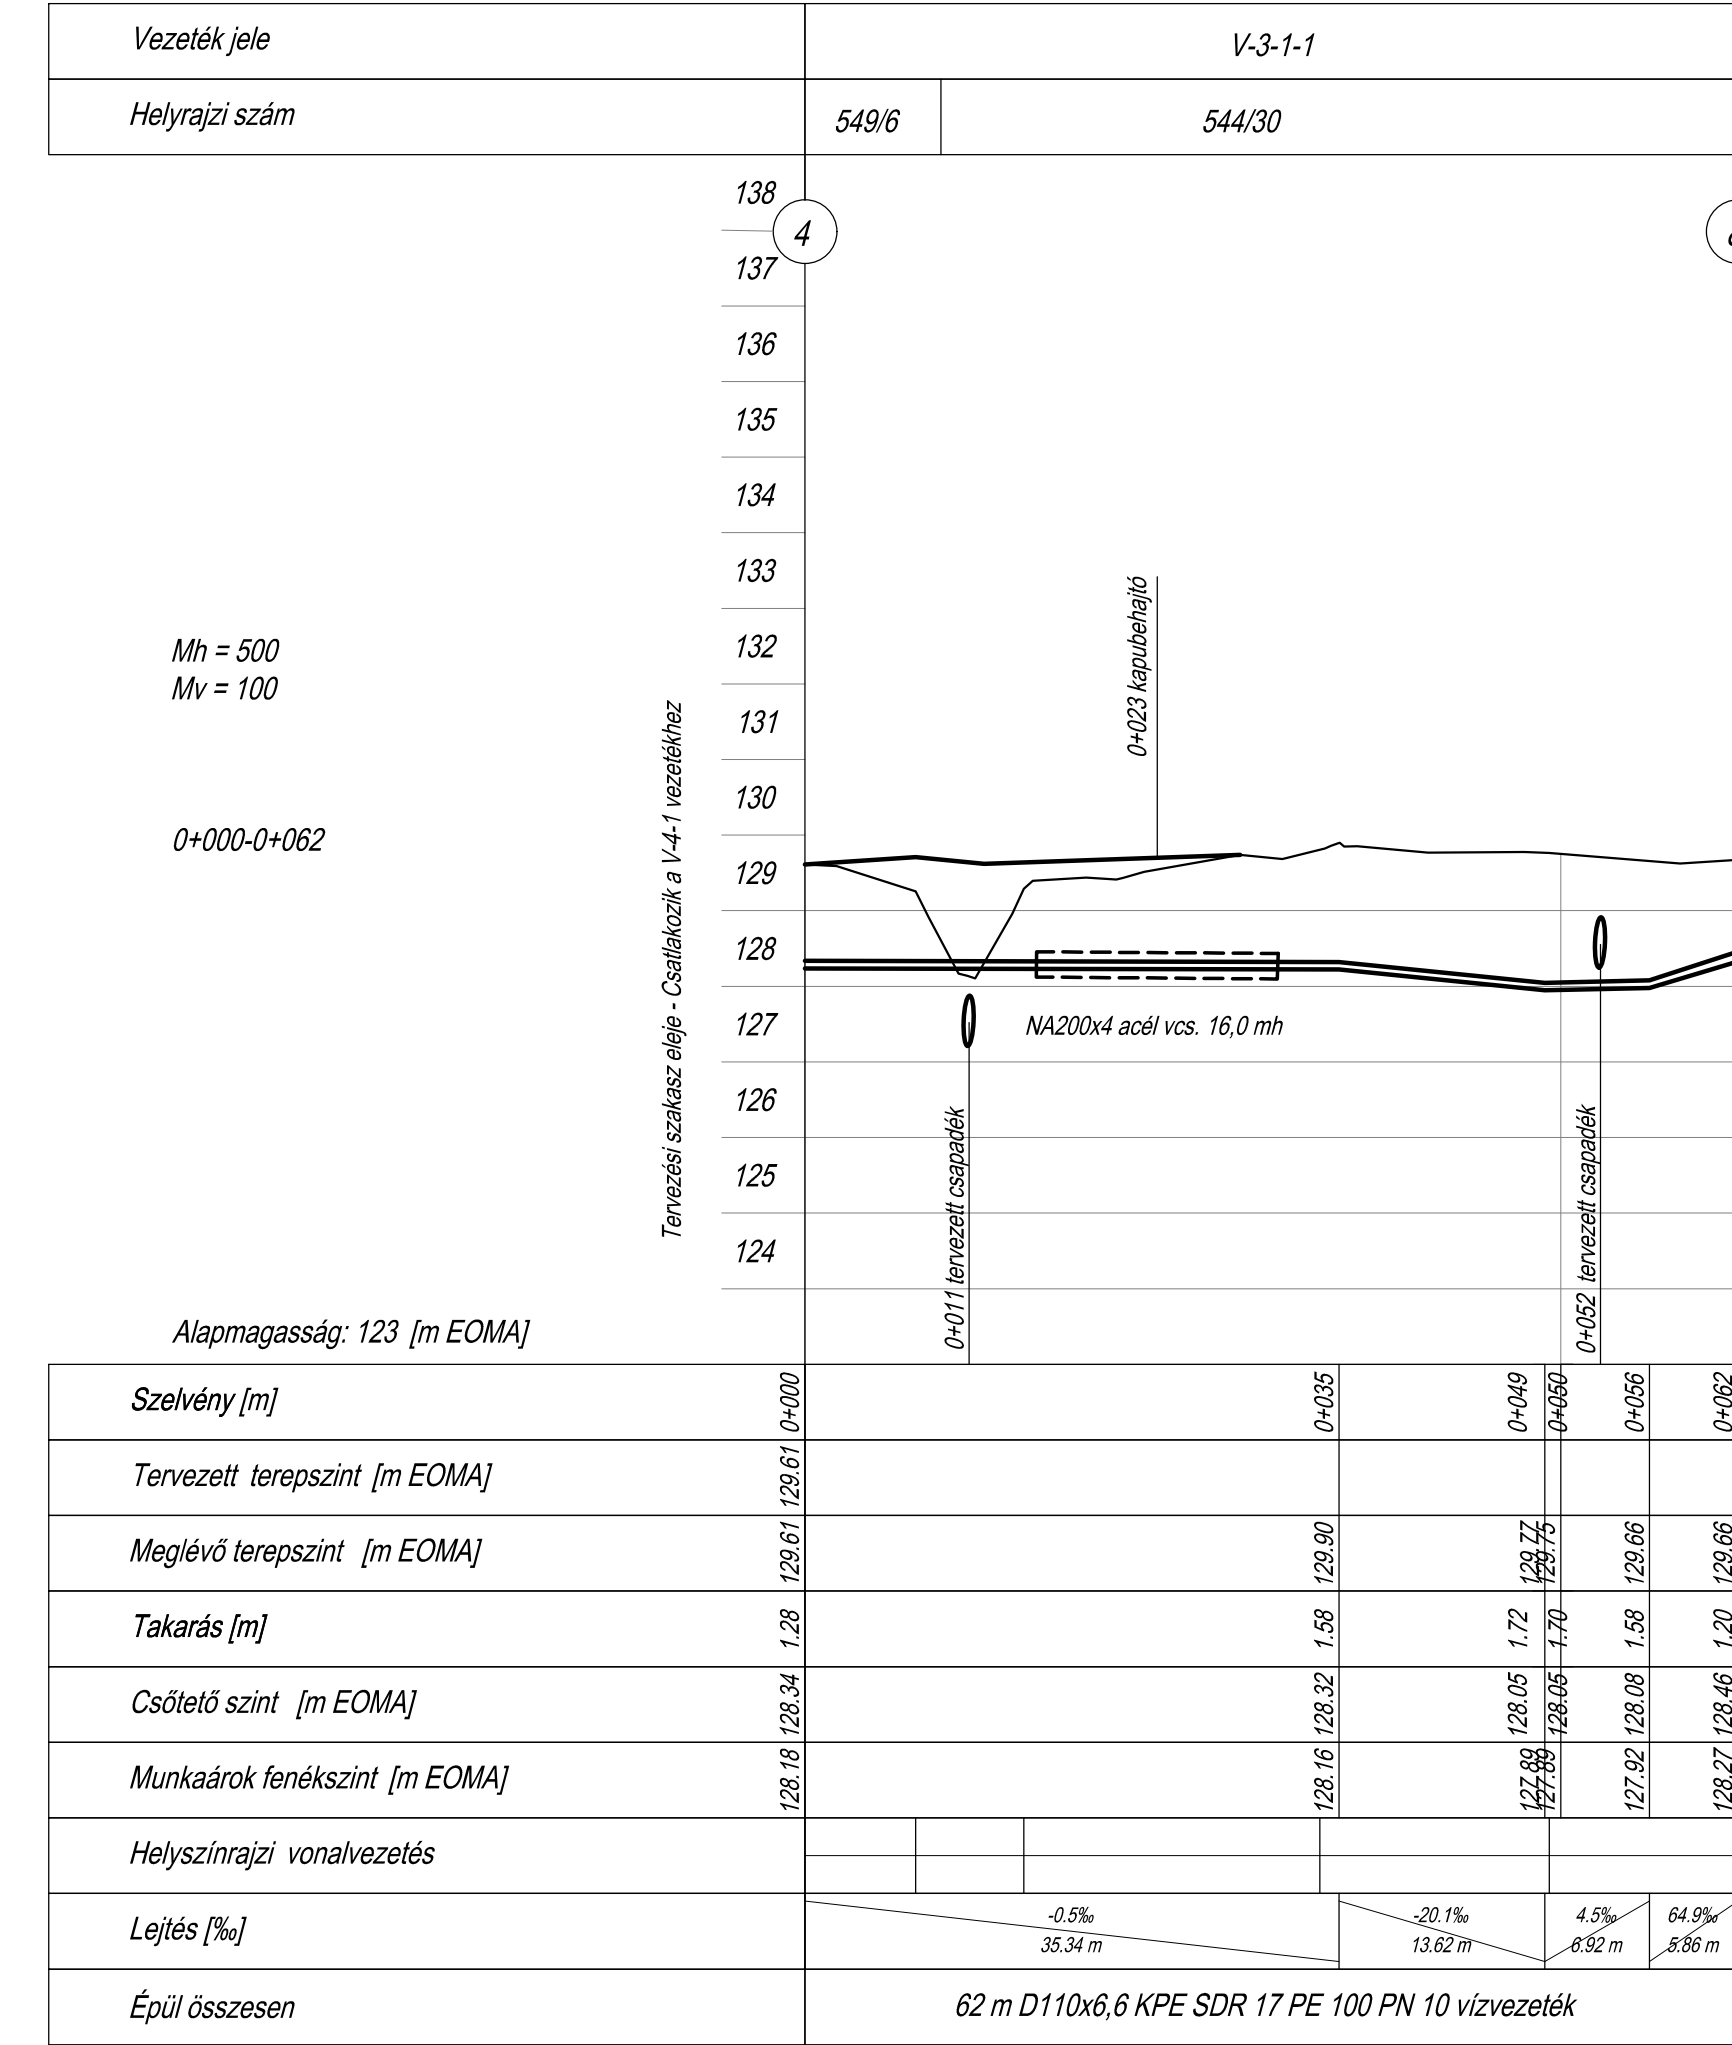
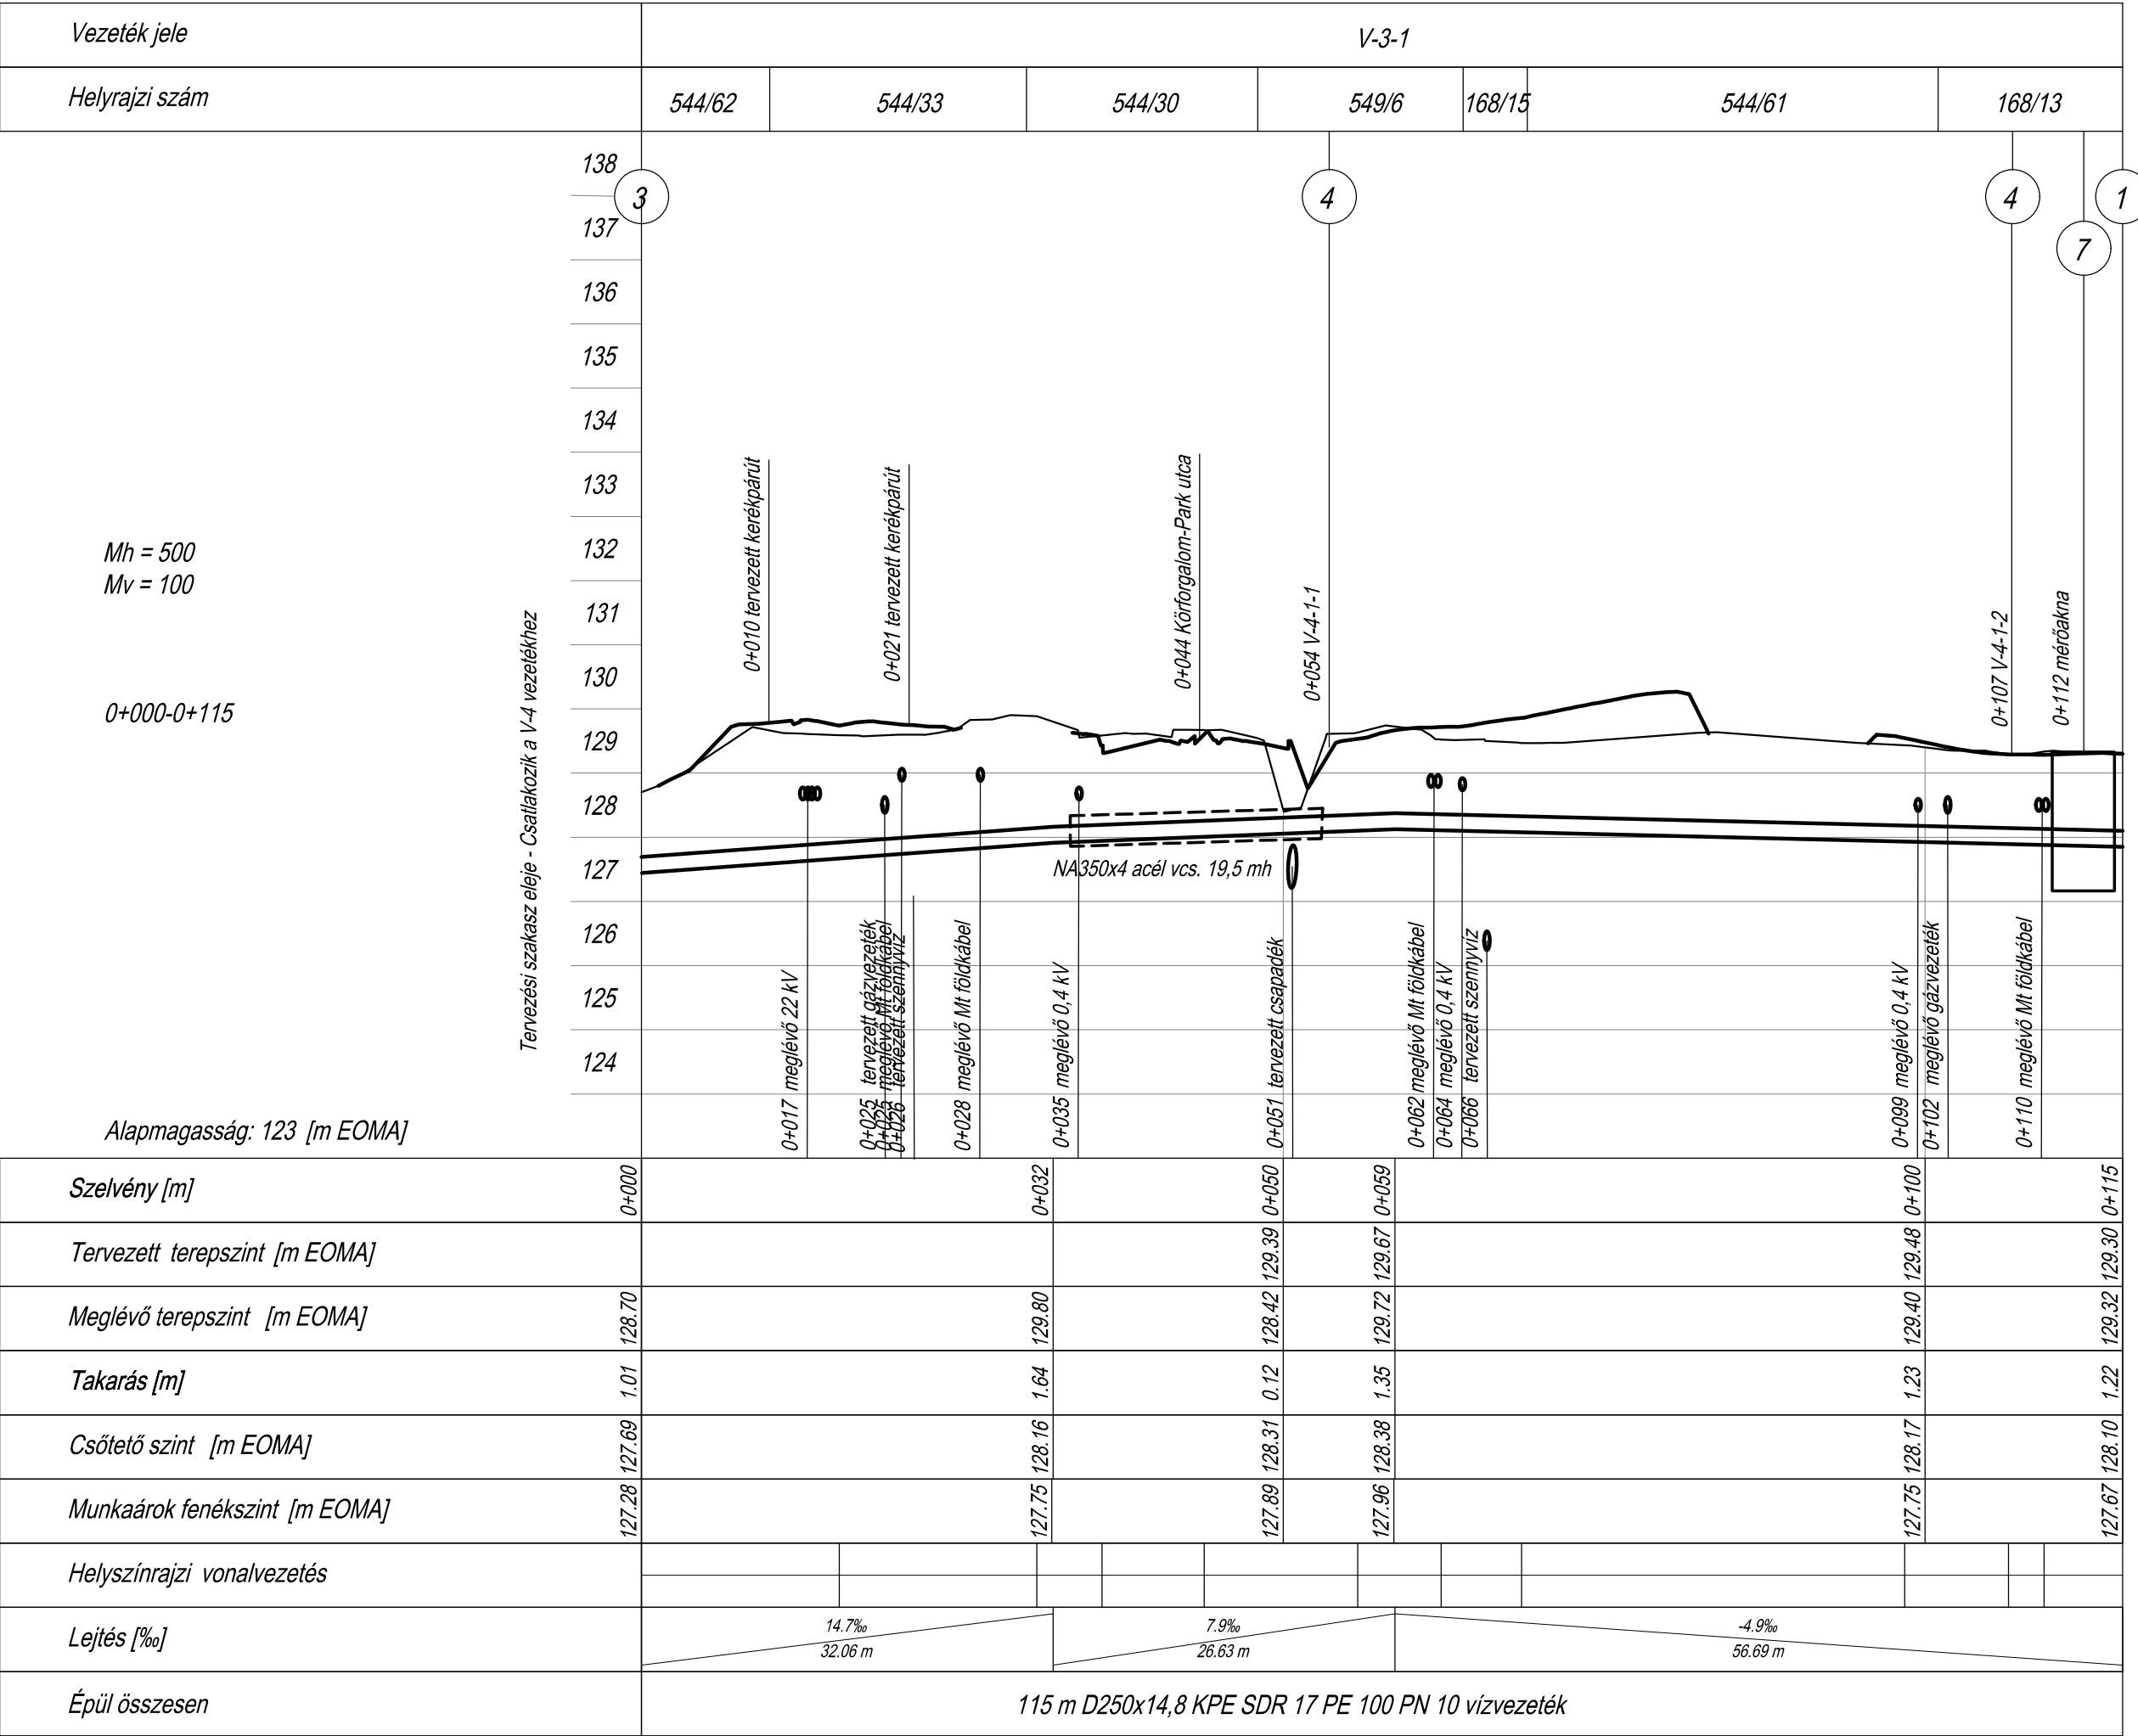


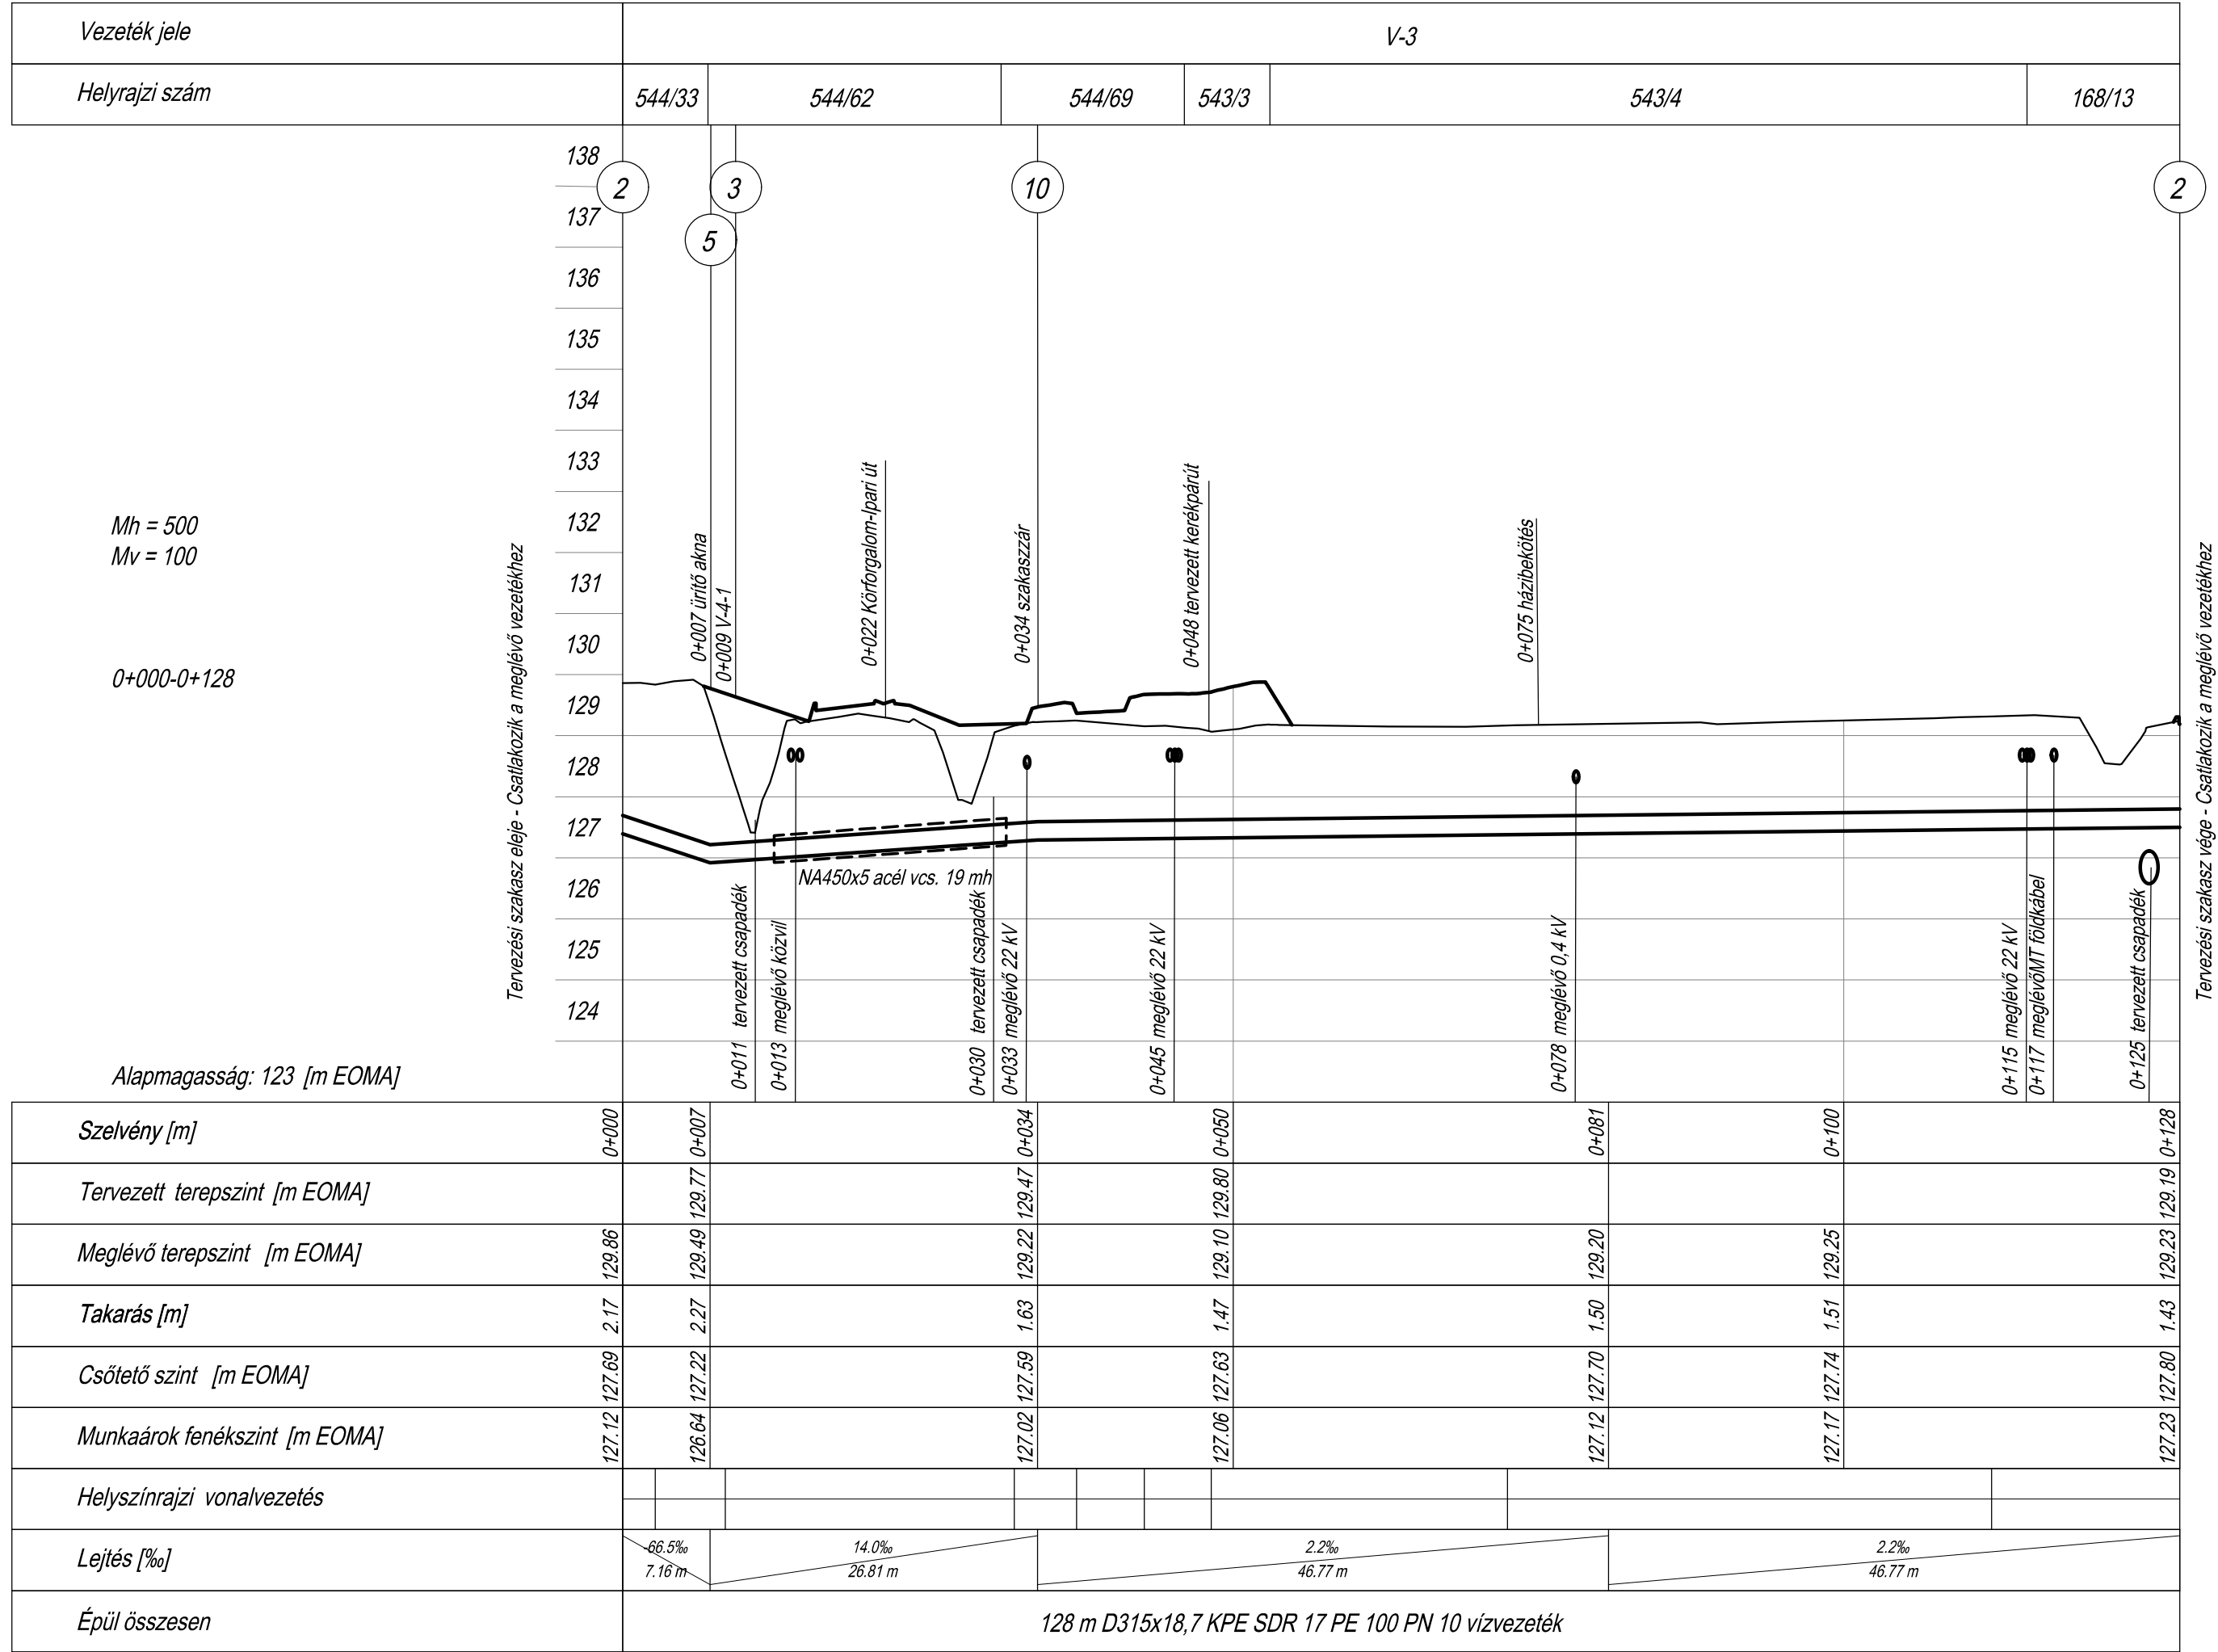

Tárgy: M49 gyorsforgalmi út M3 autópálya - Ökörítőfülpös közötti szakasz			
Megrendelő:	1054 Budapest, Alkotmány utca 5. Levelezési cím: 1054 Budapest, Alkotmány u. 5. E-mail: info@ekm.gov.hu		PST kód: A049.01.73
Vállalkozó:	DUNA ASZFALT ÉPÍTŐ Zrt. 6060 Tiszakécske, Béke u. 150. Tel/fax: (36-76) 540 060/540 061 E-mail: kozpont@dunaszfalt.hu Web: www.dunaszfalt.hu		
A terv adatai EOVS rendszerben vannak és EOMA alapszinten vonatkoznak.			
Generáltervező:	RODEN Mérnöki Iroda Kft. 1089 Budapest, VIII. Villám u. 13. Tel/fax: (36-1) 814 97 00/814 97 03 E-mail: roden@roden.hu Web: www.roden.hu		Tervszám: 2301-3
Ügyvezető igazgató, felelős tervező, projektvezető:	Ügyvezető igazgató, ellenőrző: Major Zoltán KE-K 08-01966	Komplex iroda igazgató, tervező: Kovács Márton KE-K 13-11149	Út-tervező iroda igazgató, tervező: Sántha Zoltán KE-K 01-9730
Tervező:	Dr. Molnár Zoltán VZ-TÉL, VZ-TÉR 01-9738	Műszaki rajzoló: Szabenyi Monika	
Terv tárgya: 471 sz. Debrecen - Mátészalka II. rendű főút fejlesztése és burkolat megerősítése a 69+368,35 - 72+007,41 km szelvények között			
Tervfázis: KIVITELI TERV	Szállítási ütem jelle: V01		
Szakág: VÍZELLÁTÁS, CSATORNÁZÁS	Szakág jelle: G4		
Megnevezés: Részletes hossz-szelvény V-3, V-3-1, V-3-1-1 és V-3-2 ivóvízvezetékek			
Dátum: 2025.04.29.	Méretarány: 1:500/1:100	Rajzszerző: 05.03.	
Fájl elnevezés: K_03_G4_00.0503_V01			

Ez a terv a RODEN Mérnöki Iroda szellemi tulajdona.