


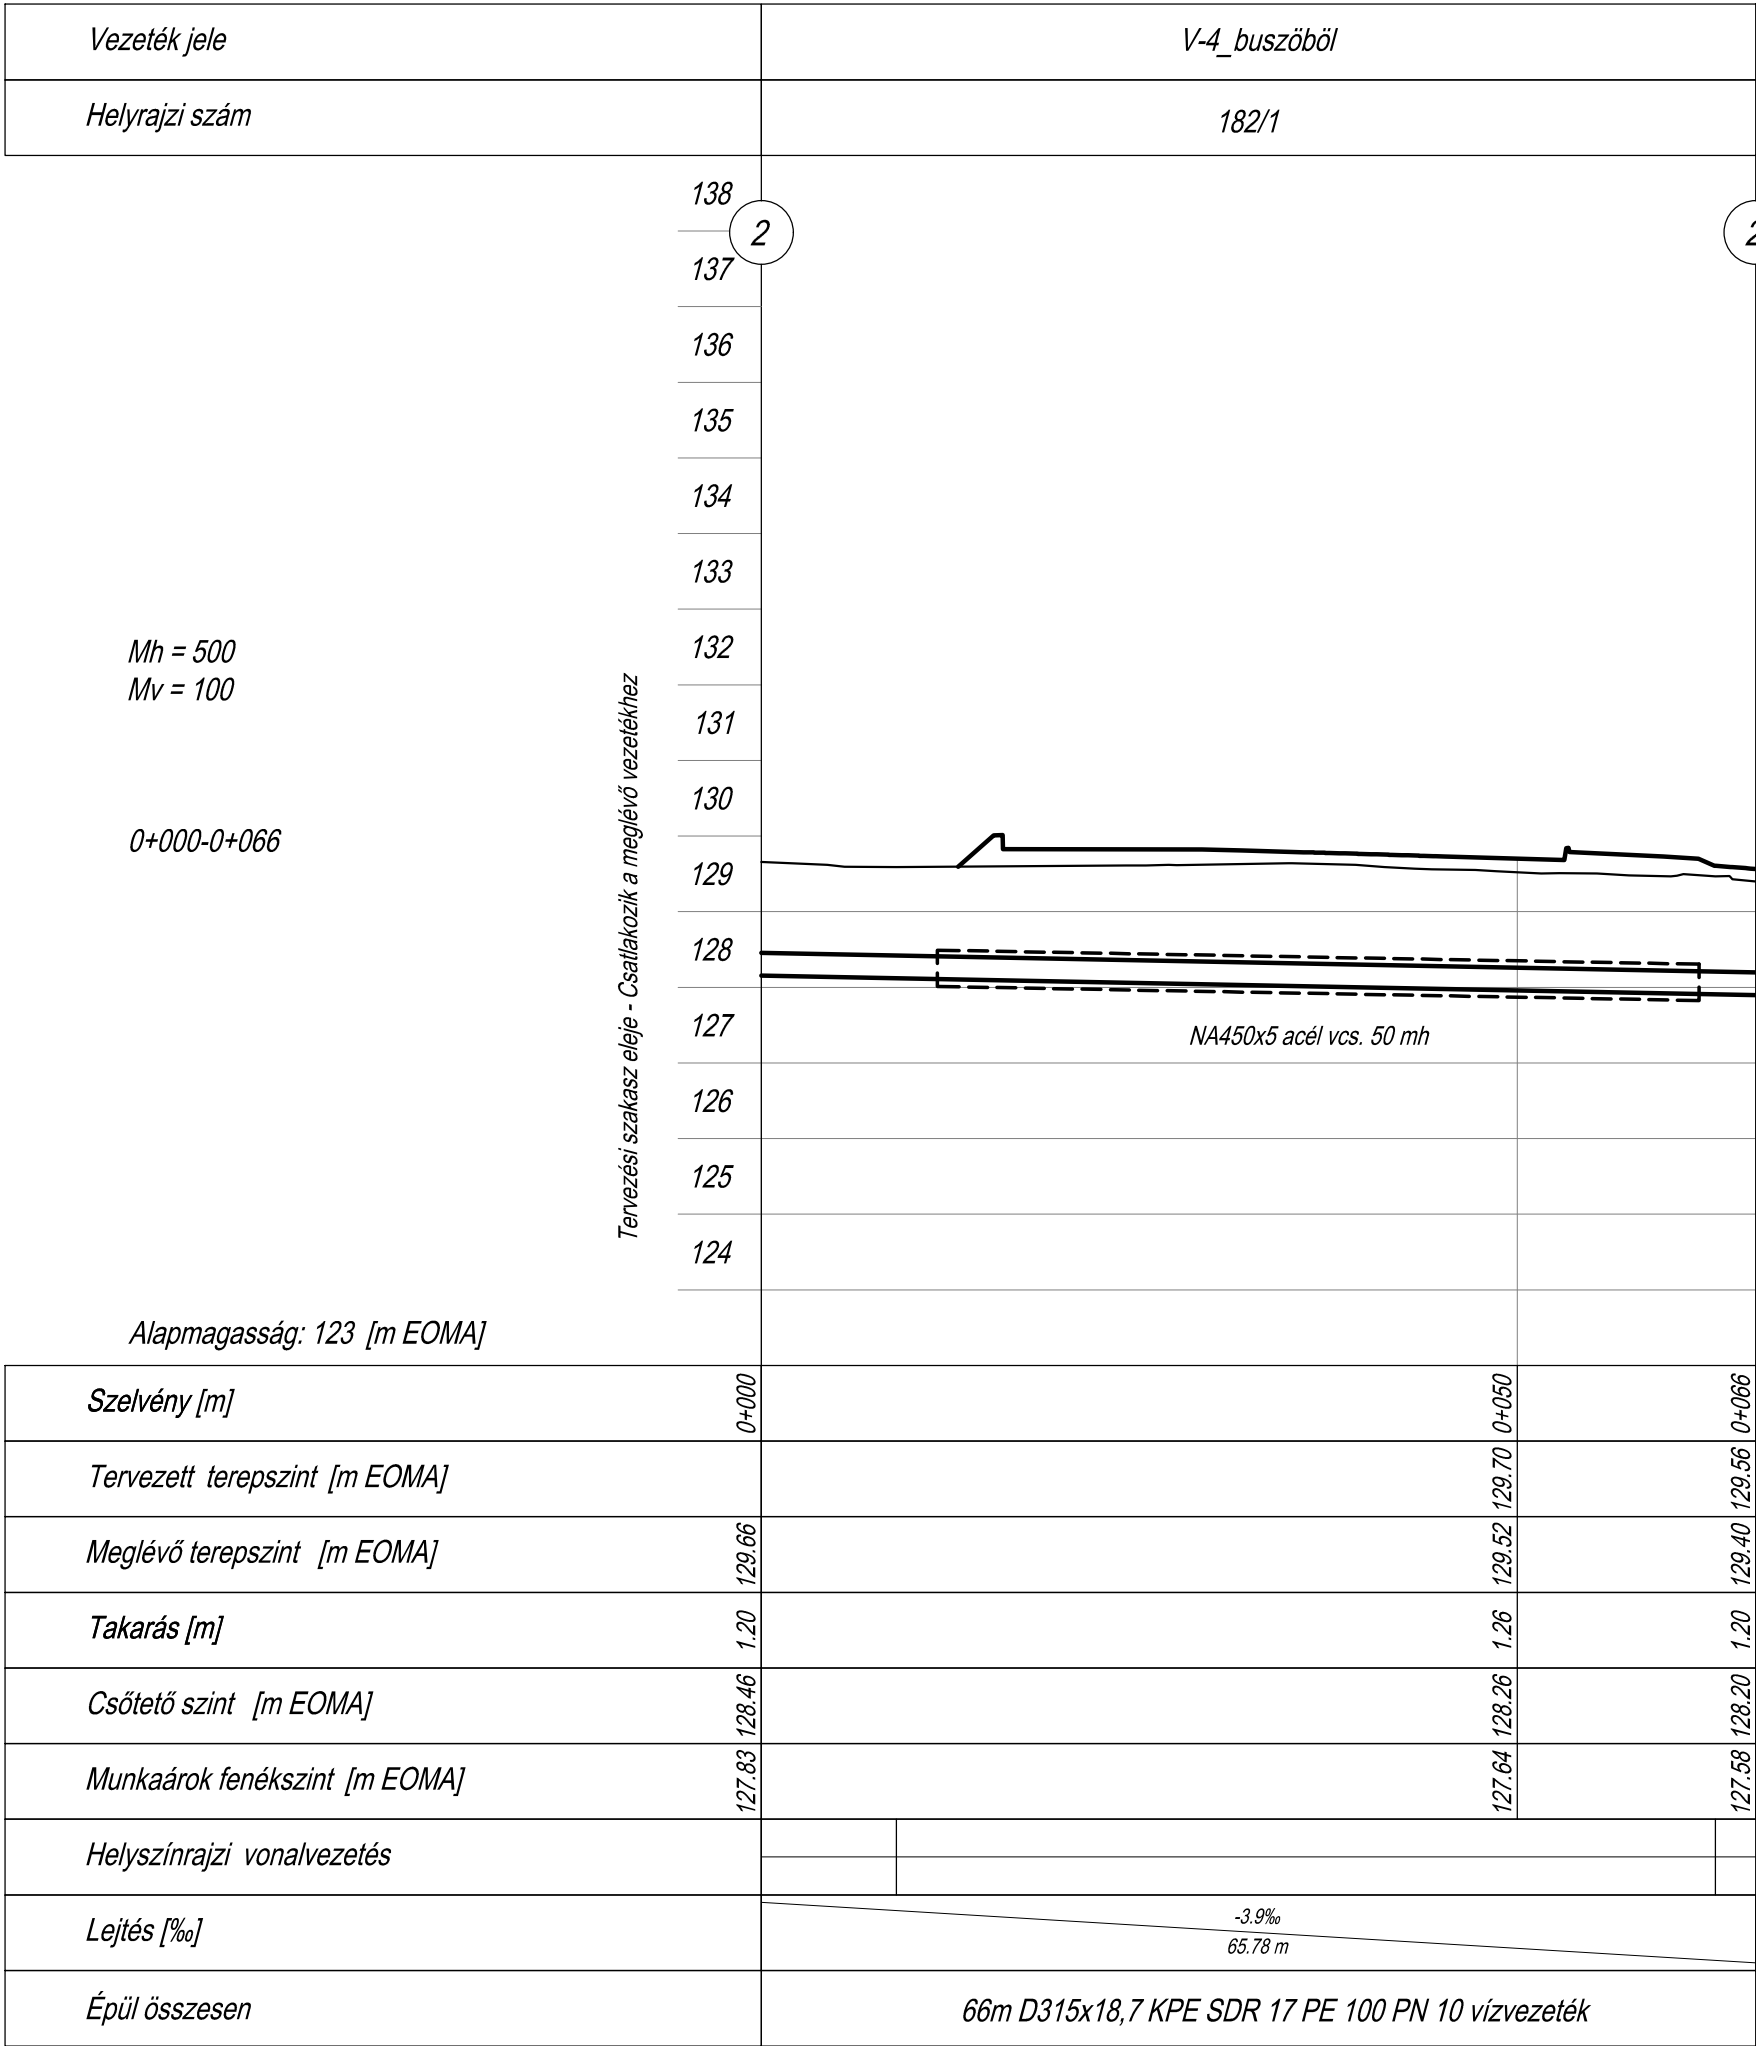

Tárgy:

M49

M49 gyorsforgalmi út M3 autópálya - Ökörítőfülpös közötti szakasz

Megrendelő:



1054 Budapest, Alkotmány utca 5.
Levelezési cím: 1054 Budapest, Alkotmány u. 5.
E-mail: info@ekm.gov.hu

ÉPÍTÉSI ÉS KÖZLEKEDÉSI MINISZTERIUM

PST kód:

A049.01.73

Vállalkozó:



DUNA ASZFALT ÉPÍTŐ Zrt.
6060 Tiszakécske, Béke u. 150.
Tel/fax: (36-76) 540 060/540 061
E-mail: kozpont@dunaaszfalt.hu
Web: www.dunaaszfalt.hu

A terv adatai EOVS rendszerben vannak és EOMA alapszintre vonatkoznak.

Generáltervező:



RODEN Mérnöki Iroda Kft.
1089 Budapest, VIII. Villám u. 13.
Tel/fax: (36-1) 814 97 00/814 97 03
E-mail: roden@roden.hu
Web: www.roden.hu

Tervszám:

2301-3

Ügyvezető igazgató, felelős tervező, projektvezető:



Trenka Sándor
KÉ-K 01-5529

Ügyvezető Igazgató, ellenőr:



Major Zoltán
KÉ-K 08-01966

Komplex iroda igazgató, tervező:



Kovács Márton
KÉ-K 13-11149

Út-tervező iroda igazgató, tervező:



Sántha Zoltán
KÉ-K 01-9730

Tervező:



Dr. Molnár Zoltán
VZ-TEL, VZ-TER 01-9738

Műszaki rajzoló:



Szebenyi Monika

Terv tárgya:

471 sz. Debrecen - Mátészalka II. rendű főút fejlesztése és burkolat megerősítése a 69+368,35 - 72+007,41 km szelvények között

Tervfázis:

KIVITELI TERV

Szállítási ütem jele:

V01

Szakág:

VÍZELLÁTÁS, CSATORNÁZÁS

Szakág jele:

G4

Megnevezés:

Részletes hossz-szelvény
V-4 ivóvízvezeték

Dátum:

2025.04.29.

Méretarány:

1:500/1:100

Rajzszám:

05.04.

Fájl elnevezés:

K_03_G4_00.0504 _V01

Ez a terv a RODEN Mérnöki Iroda szellemi tulajdona.