0+037 km sz. Körforgalom-Ipari út keresztezése V-3 vízvezetékkel

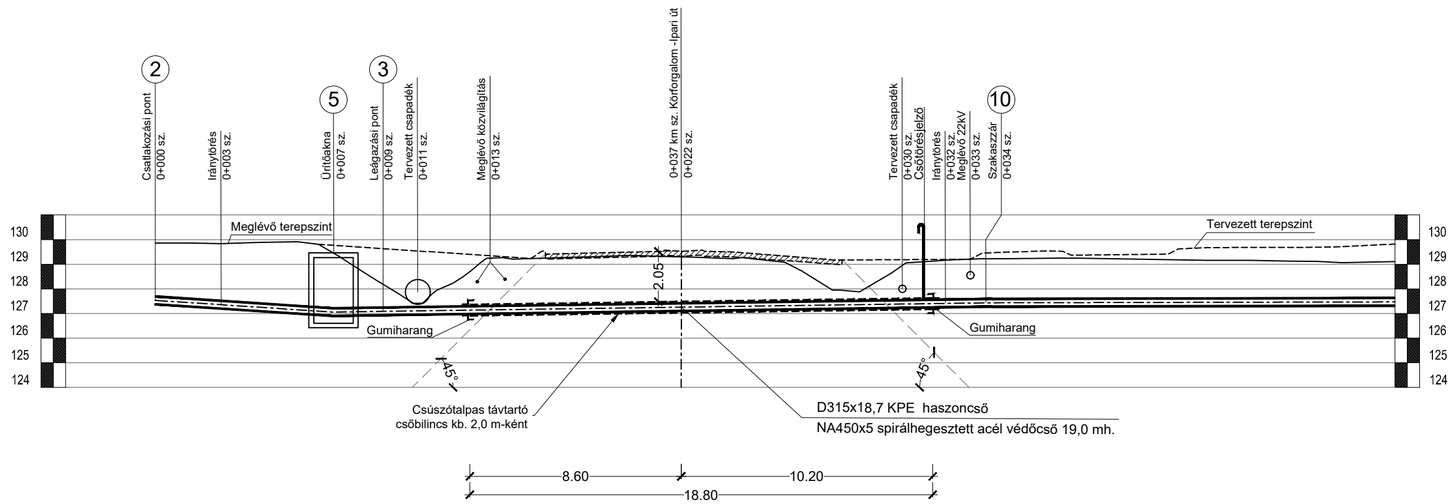

A magassági szintek EOMA magassági rendszerre vonatkoznak

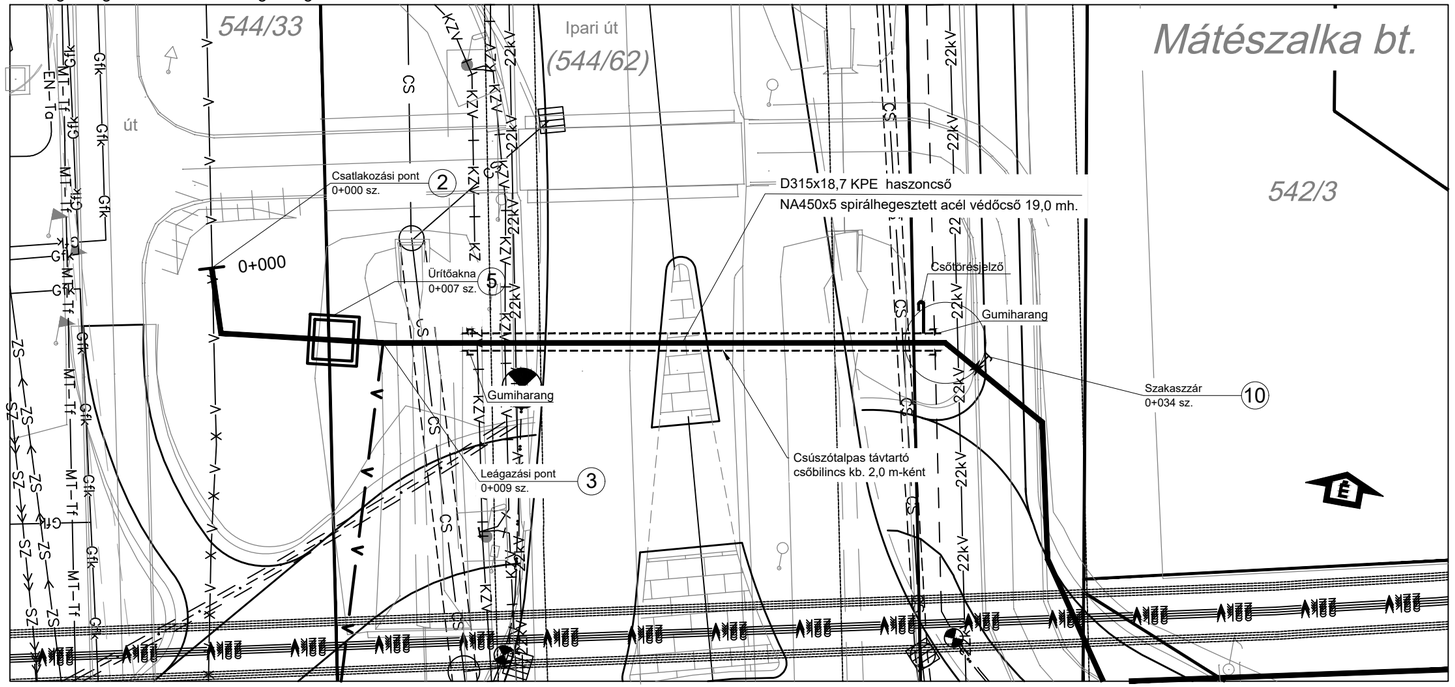

Tárgy:

M49

M49 gyorsforgalmi út M3 autópálya - Ökörítófülpös közötti szakasz

Megrendelő:

ÉPÍTÉSI ÉS KÖZLEKEDÉSI MINISZTÉRIUM

1054 Budapest, Alkotmány utca 5.
Levelezési cím: 1054 Budapest, Alkotmány u. 5.
E-mail:info@ekm.gov.hu

PST kód:

A049.01.73

Vállalkozó:

DUNA ASZFALT ÉPÍTŐ Zrt.
6060 Tiszakécske, Béke u. 150.
Tel/fax: (36-76) 540 060/540 061
E-mail: kozpont@dunaaszfalt.hu
Web: www.dunaaszfalt.hu

A terv adatai EOV rendszerben vannak és EOMA alapszintre vonatkoznak.

Generáltervező:

RODEN Mérnöki Iroda Kft.
1089 Budapest, VIII. Villám u. 13.
Tel/fax: (36-1) 814 97 00/814 97 03
E-mail: roden@roden.hu
Web: www.roden.hu

Tervszám: 2301-3

Ügyvezető igazgató, felelős tervező, projektvezető:	Ügyvezető Igazgató, ellenőr:	Komplex iroda igazgató, tervező:	Út-tervező iroda igazgató, tervező:
Trenka Sándor KÉ-K 01-5529	Major Zoltán KÉ-K 08-01966	Kovács Márton KÉ-K 13-11149	Sántha Zoltán KÉ-K 01-9730
Tervező: Dr. Molnár Zoltán VZ-TEL, VZ-TER 01-9738	Műszaki rajzoló: Szebenyi Monika		

Terv tárgya: **471 sz. Debrecen - Mátészalka II. rendű főút fejlesztése és burkolat megerősítése a 69+368,35 - 72+007,41 km szelvények között**

Tervfázis:	Szállítási ütem jele:
KIVITELI TERV	V01
Szakág:	**Szakág jele:**
VÍZELLÁTÁS, CSATORNÁZÁS	G4

Megnevezés: Útkeresztezések
0+037 km sz. Körforgalom-Ipari út keresztezése V-3 vízvezetékkel

Dátum:	Méretarány:	Rajzszám:
2025.04.29.	1:200	08.02.

Fájl elnevezés: K_03_G4_00. 0802 _V01

Ez a terv a RODEN Mérnöki Iroda szellemi tulajdona.