



71+028 km sz. 471. j. út keresztezése V-3-1-2 vízvezetékkel

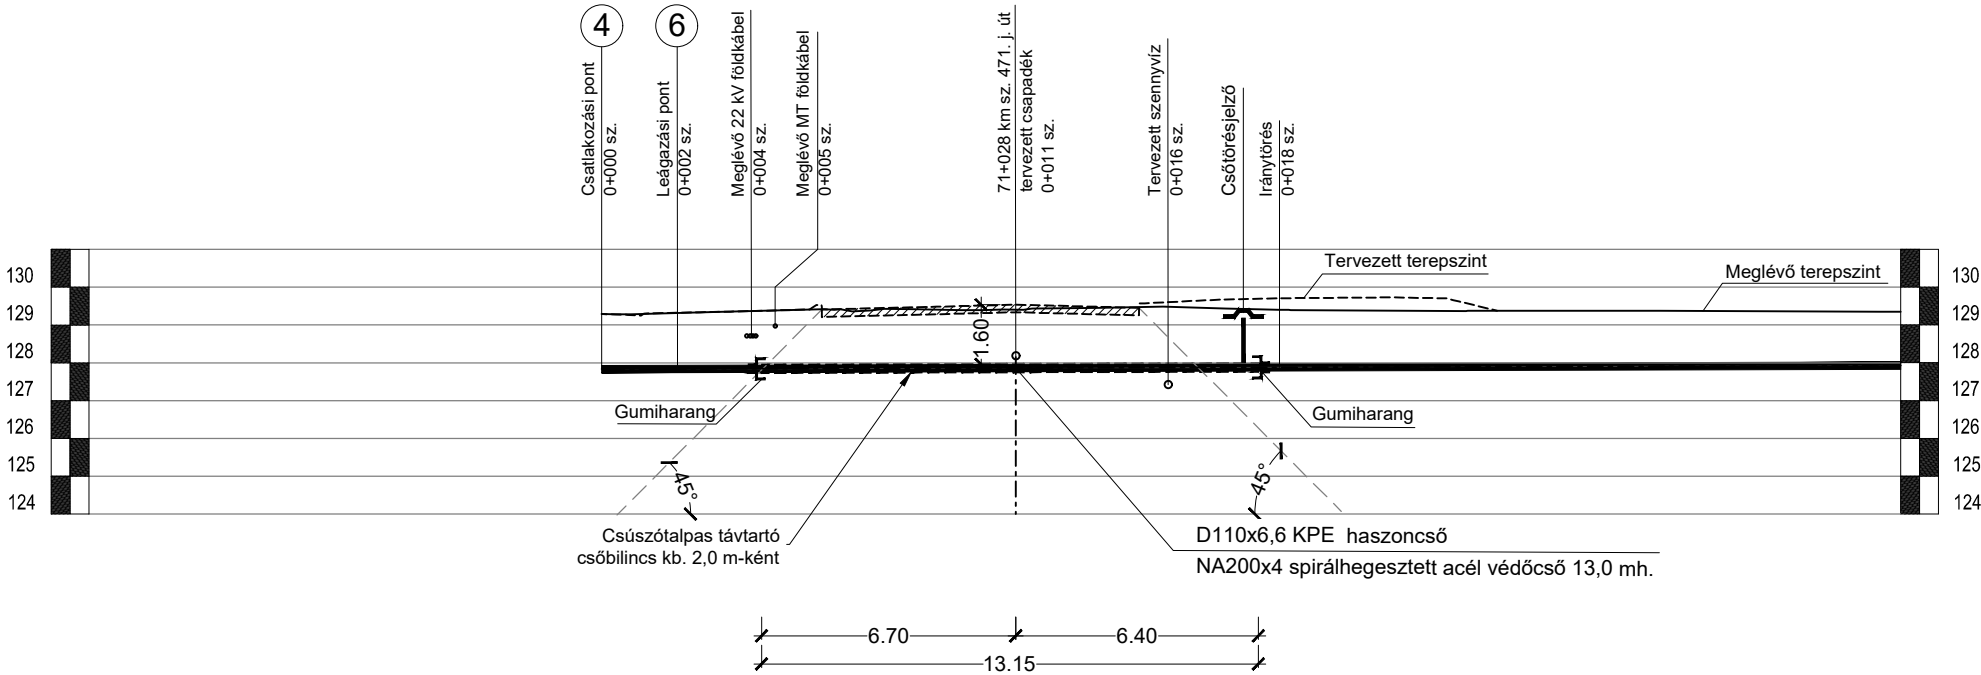

A magassági szintek EOMA magassági rendszere vonatkoznak

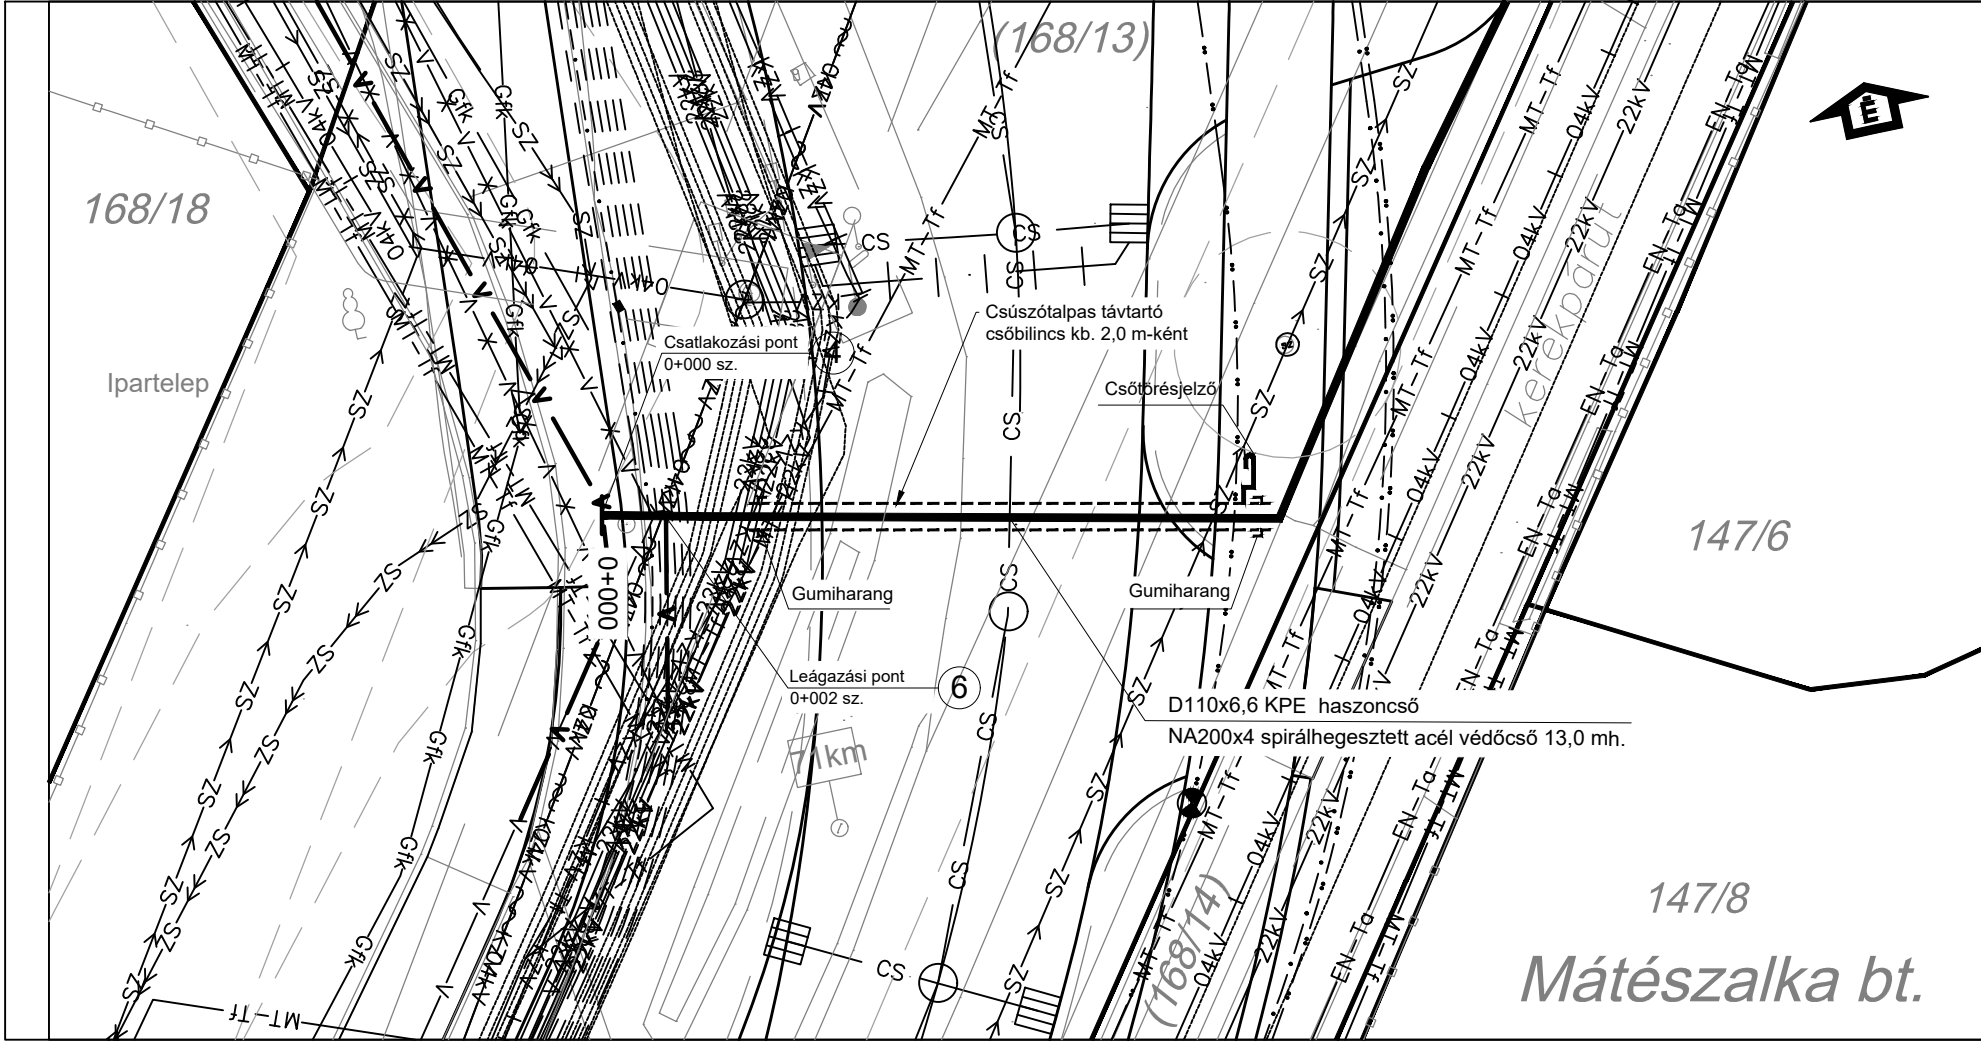

Tárgy:			
M49 M49 gyorsforgalmi út M3 autópálya - Ökörítőfülpös közötti szakasz			
Megrendelő:			PST kód:
ÉPÍTÉSI ÉS KÖZLEKEDÉSI MINISZTERIUM			1054 Budapest, Alkotmány utca 5. Levelezési cím: 1054 Budapest, Alkotmány u. 5. E-mail: info@ekm.gov.hu A049.01.73
Vállalkozó:			
DUNA ASZFALT ÉPÍTŐ Zrt. 6060 Tiszakécske, Béke u. 150. Tel/fax: (36-76) 540 060/540 061 E-mail: kozpont@dunaaszfalt.hu Web: www.dunaaszfalt.hu			
A terv adatai EOVS rendszerben vannak és EOMA alapszintre vonatkoznak.			
Generáltervező:		RODEN Mérnöki Iroda Kft. 1089 Budapest, VIII. Villám u. 13. Tel/fax: (36-1) 814 97 00/814 97 03 E-mail: roden@roden.hu Web: www.roden.hu	Tervszám:
			2301-3
Ügyvezető igazgató, felelős tervező, projektvezető:	Ügyvezető igazgató, ellenőr:	Komplex iroda igazgató, tervező:	Út-tervező iroda igazgató, tervező:
Trenka Sándor KÉ-K 01-5529	Major Zoltán KÉ-K 08-01966	Kovács Márton KÉ-K 13-11149	Sántha Zoltán KÉ-K 01-9730
Tervező:	Műszaki rajzoló:		
Dr. Molnár Zoltán VZ-TEL, VZ-TER 01-9738	Szebenyi Monika		
Terv tárgya:			
471 sz. Debrecen - Mátészalka II. rendű főút fejlesztése és burkolat megerősítése a 69+368,35 - 72+007,41 km szelvények között			
Tervfázis:			Szállítási ütem jele:
KIVITELI TERV			V01
Szakág:			Szakág jele:
VÍZELLÁTÁS, CSATORNÁZÁS			G4
Megnevezés:			
Útkeresztezések 71+028 km sz. 472. j. út keresztezése V-3-1-2 vízvezetékkel			
Dátum:	Méretarány:	Rajzszám:	
2025.04.29.	1:200	08.04.	
Fájl elnevezés:			
K_03_G4_00.0804_V01			
Ez a terv a RODEN Mérnöki Iroda szellemi tulajdona.			