


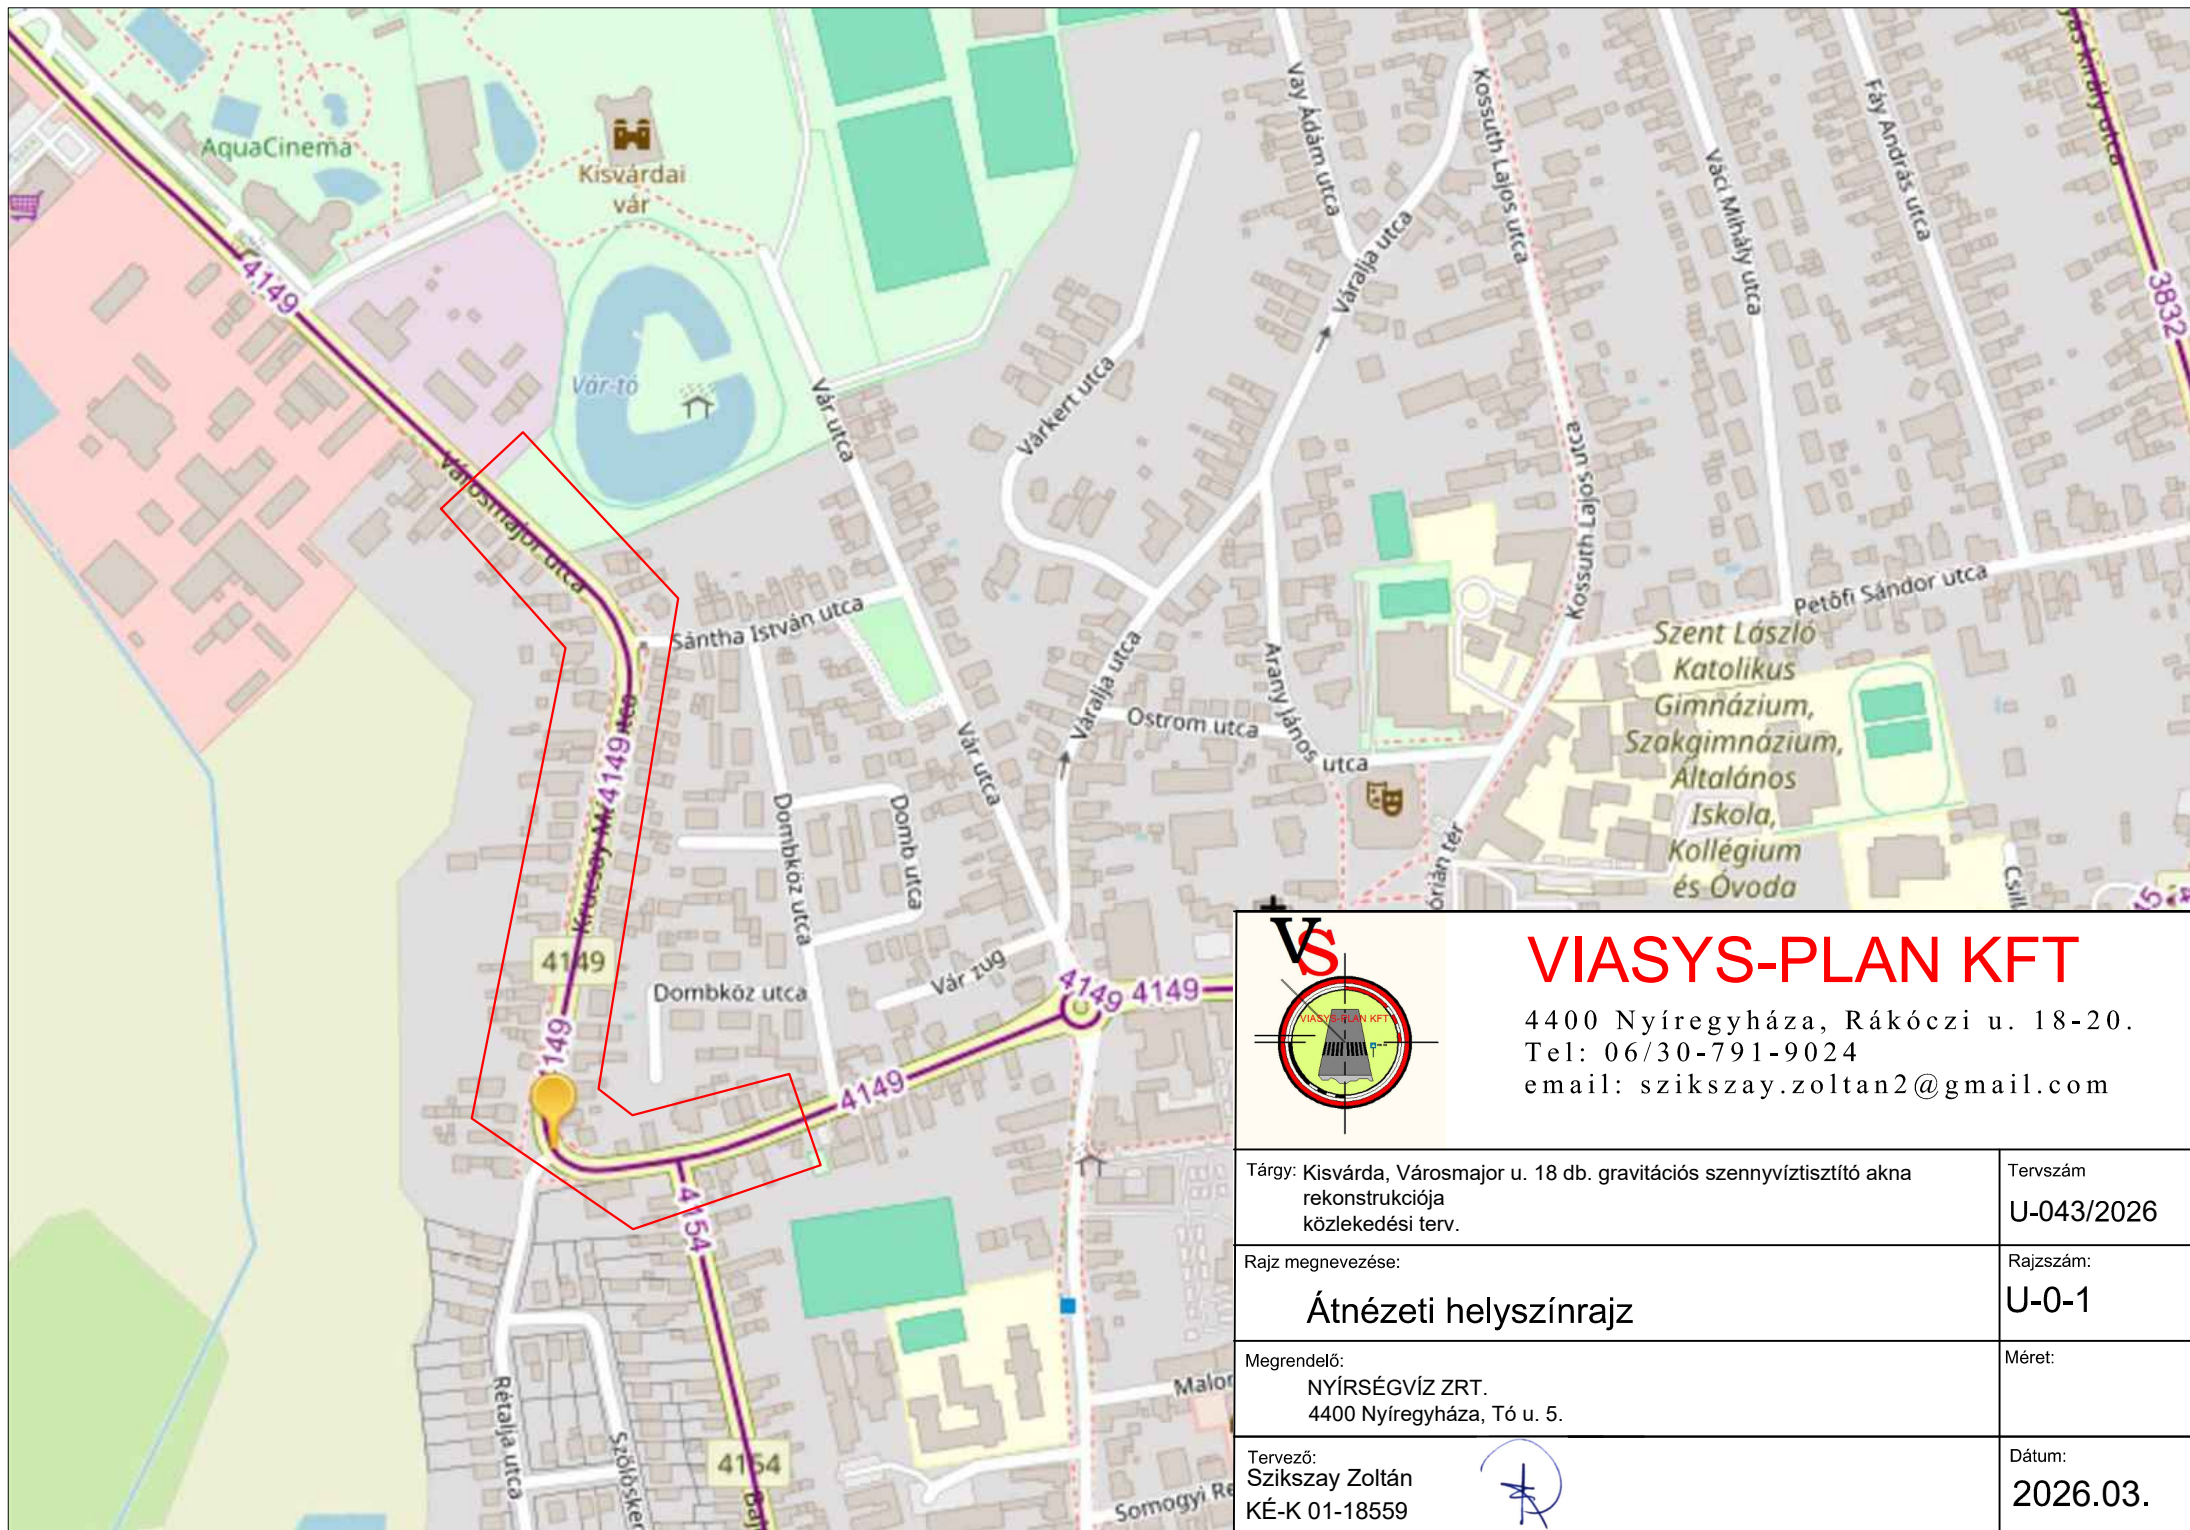


VIASYS-PLAN KFT

4400 Nyíregyháza, Rákóczi u. 18-20.

Tel: 06/30-791-9024

email: szikszay.zoltan2@gmail.com

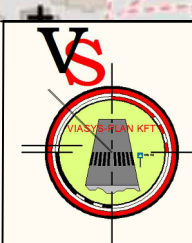

Tárgy: Kisvárdai, Városmajor u. 18 db. gravitációs szennyvíztisztító akna
rekonstrukciója
közlekedési terv.

Tervszám
U-043/2026

Rajz megnevezése:

Átnézeti helyszínrajz

Rajzszám:
U-0-1

Megrendelő:

NYÍRSÉGVÍZ ZRT.
4400 Nyíregyháza, Tó u. 5.

Méret:

Tervező:
Szikszay Zoltán
KÉ-K 01-18559



Dátum:
2026.03.