
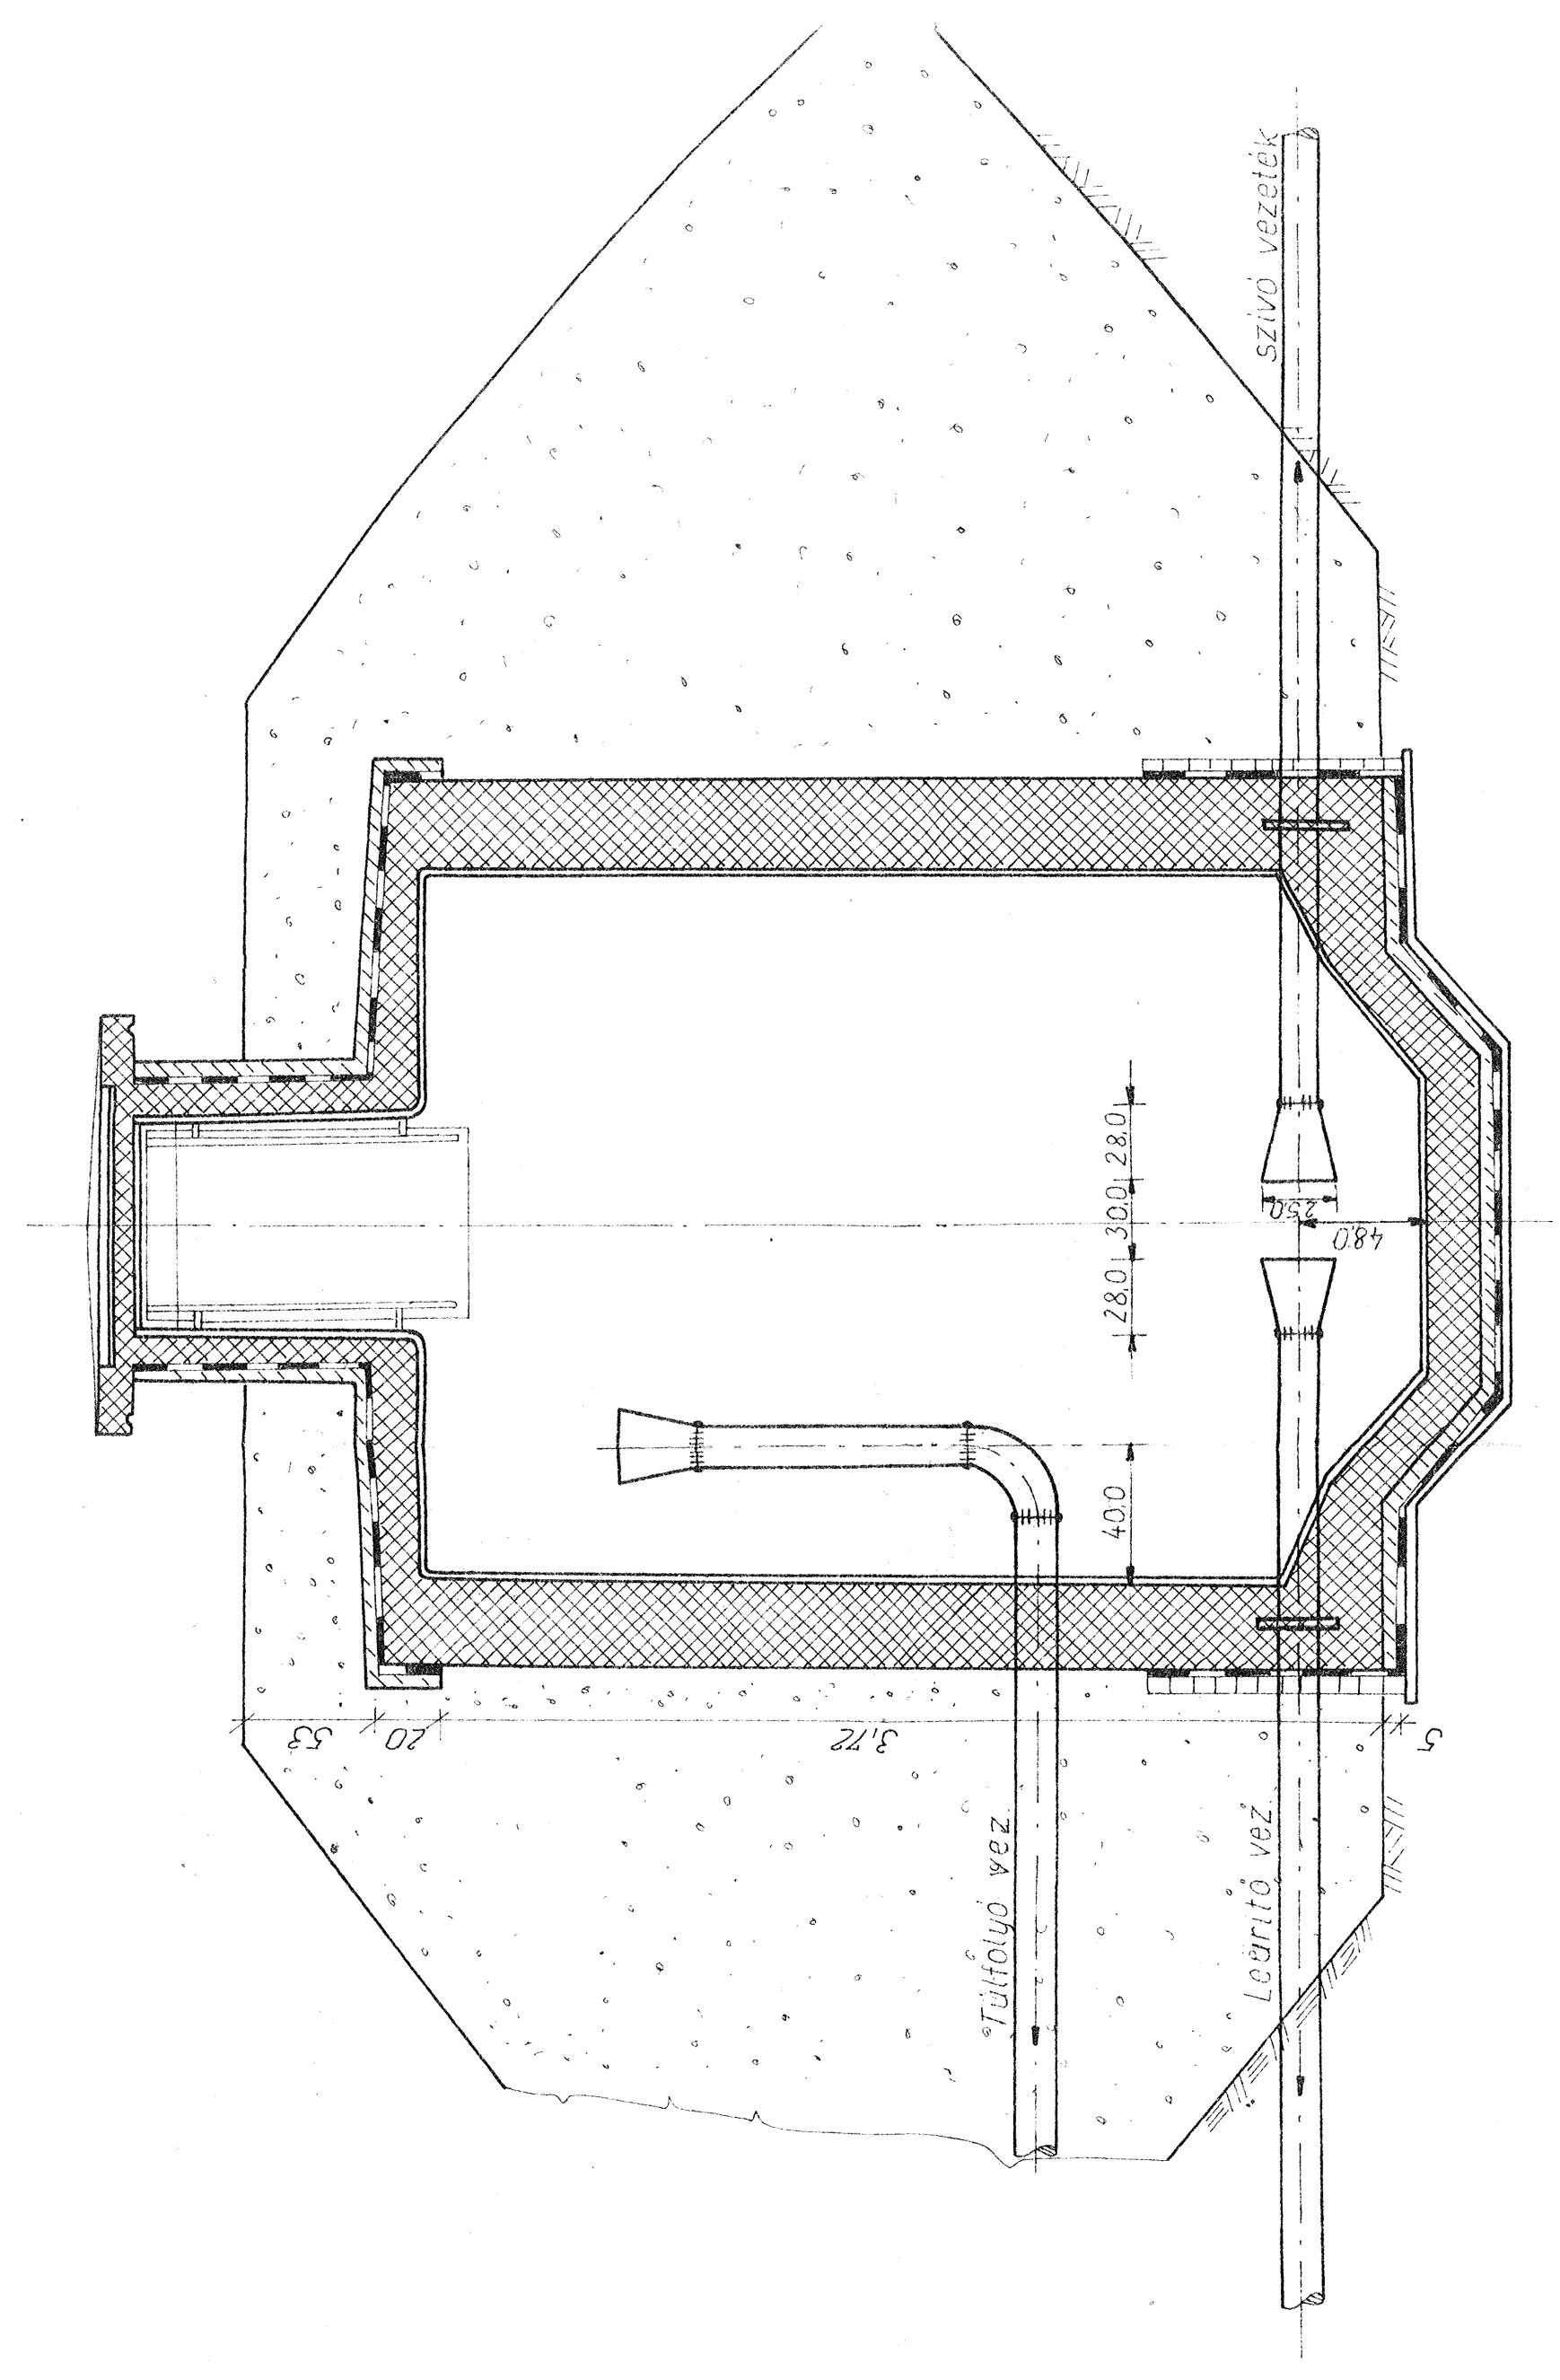



Fényeslitkei medence

A metaszet


E metaszt

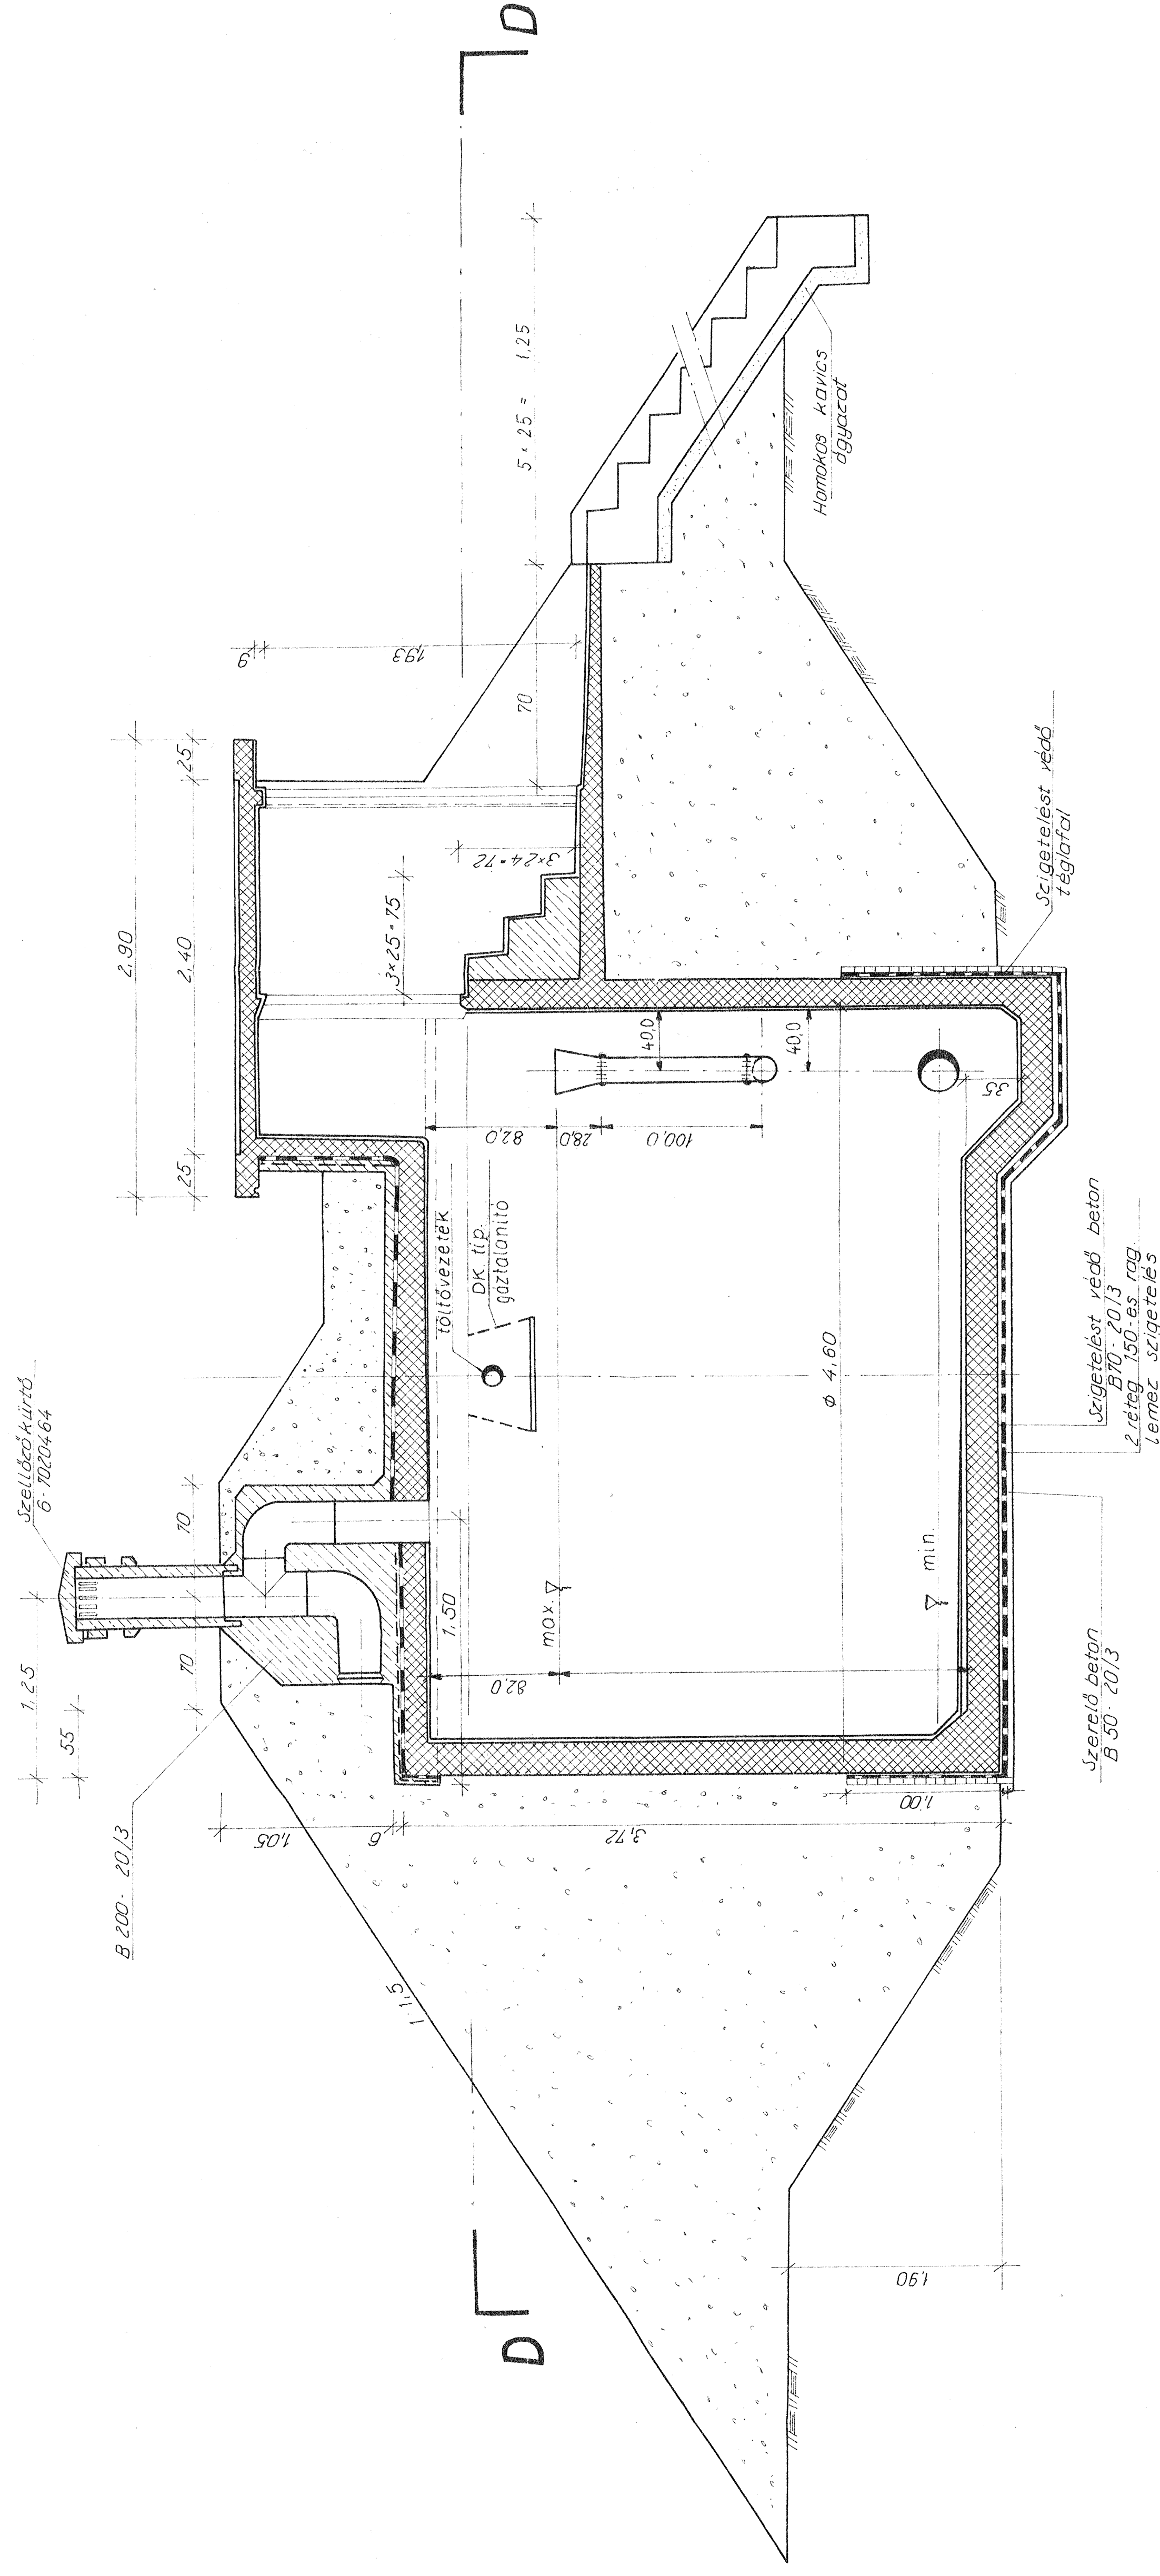

D m e t s z e t

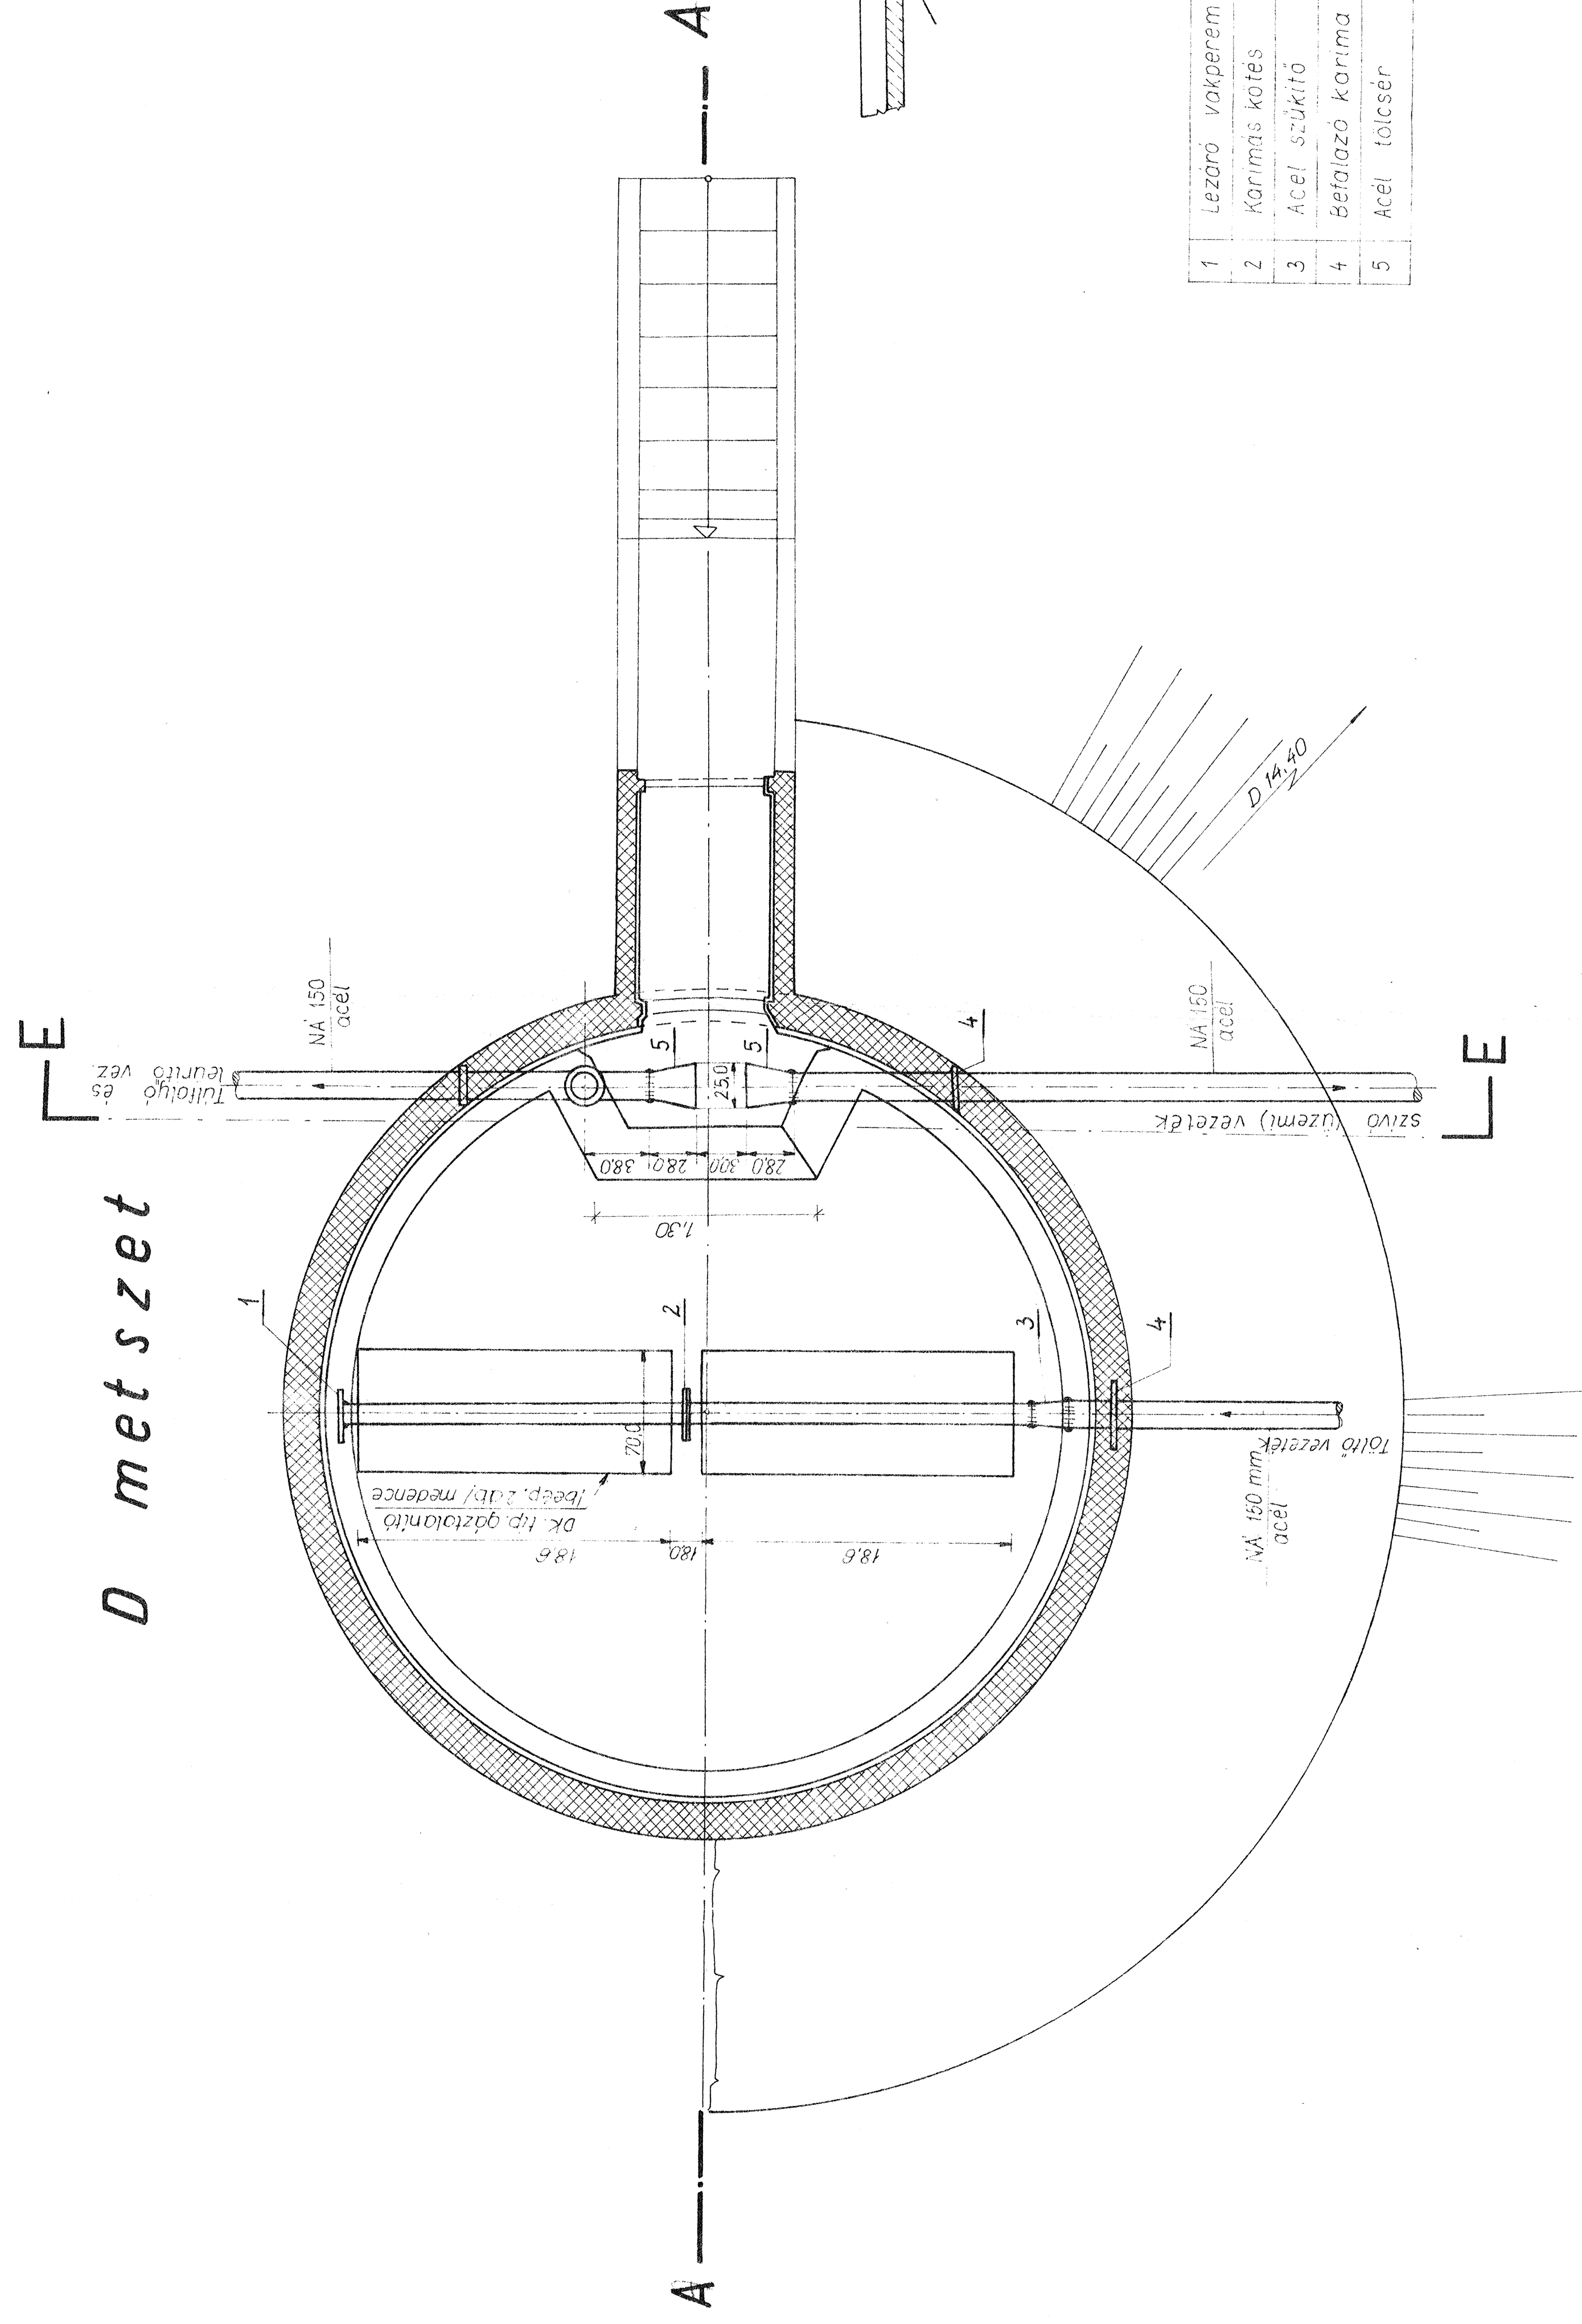

G m e t s z e t

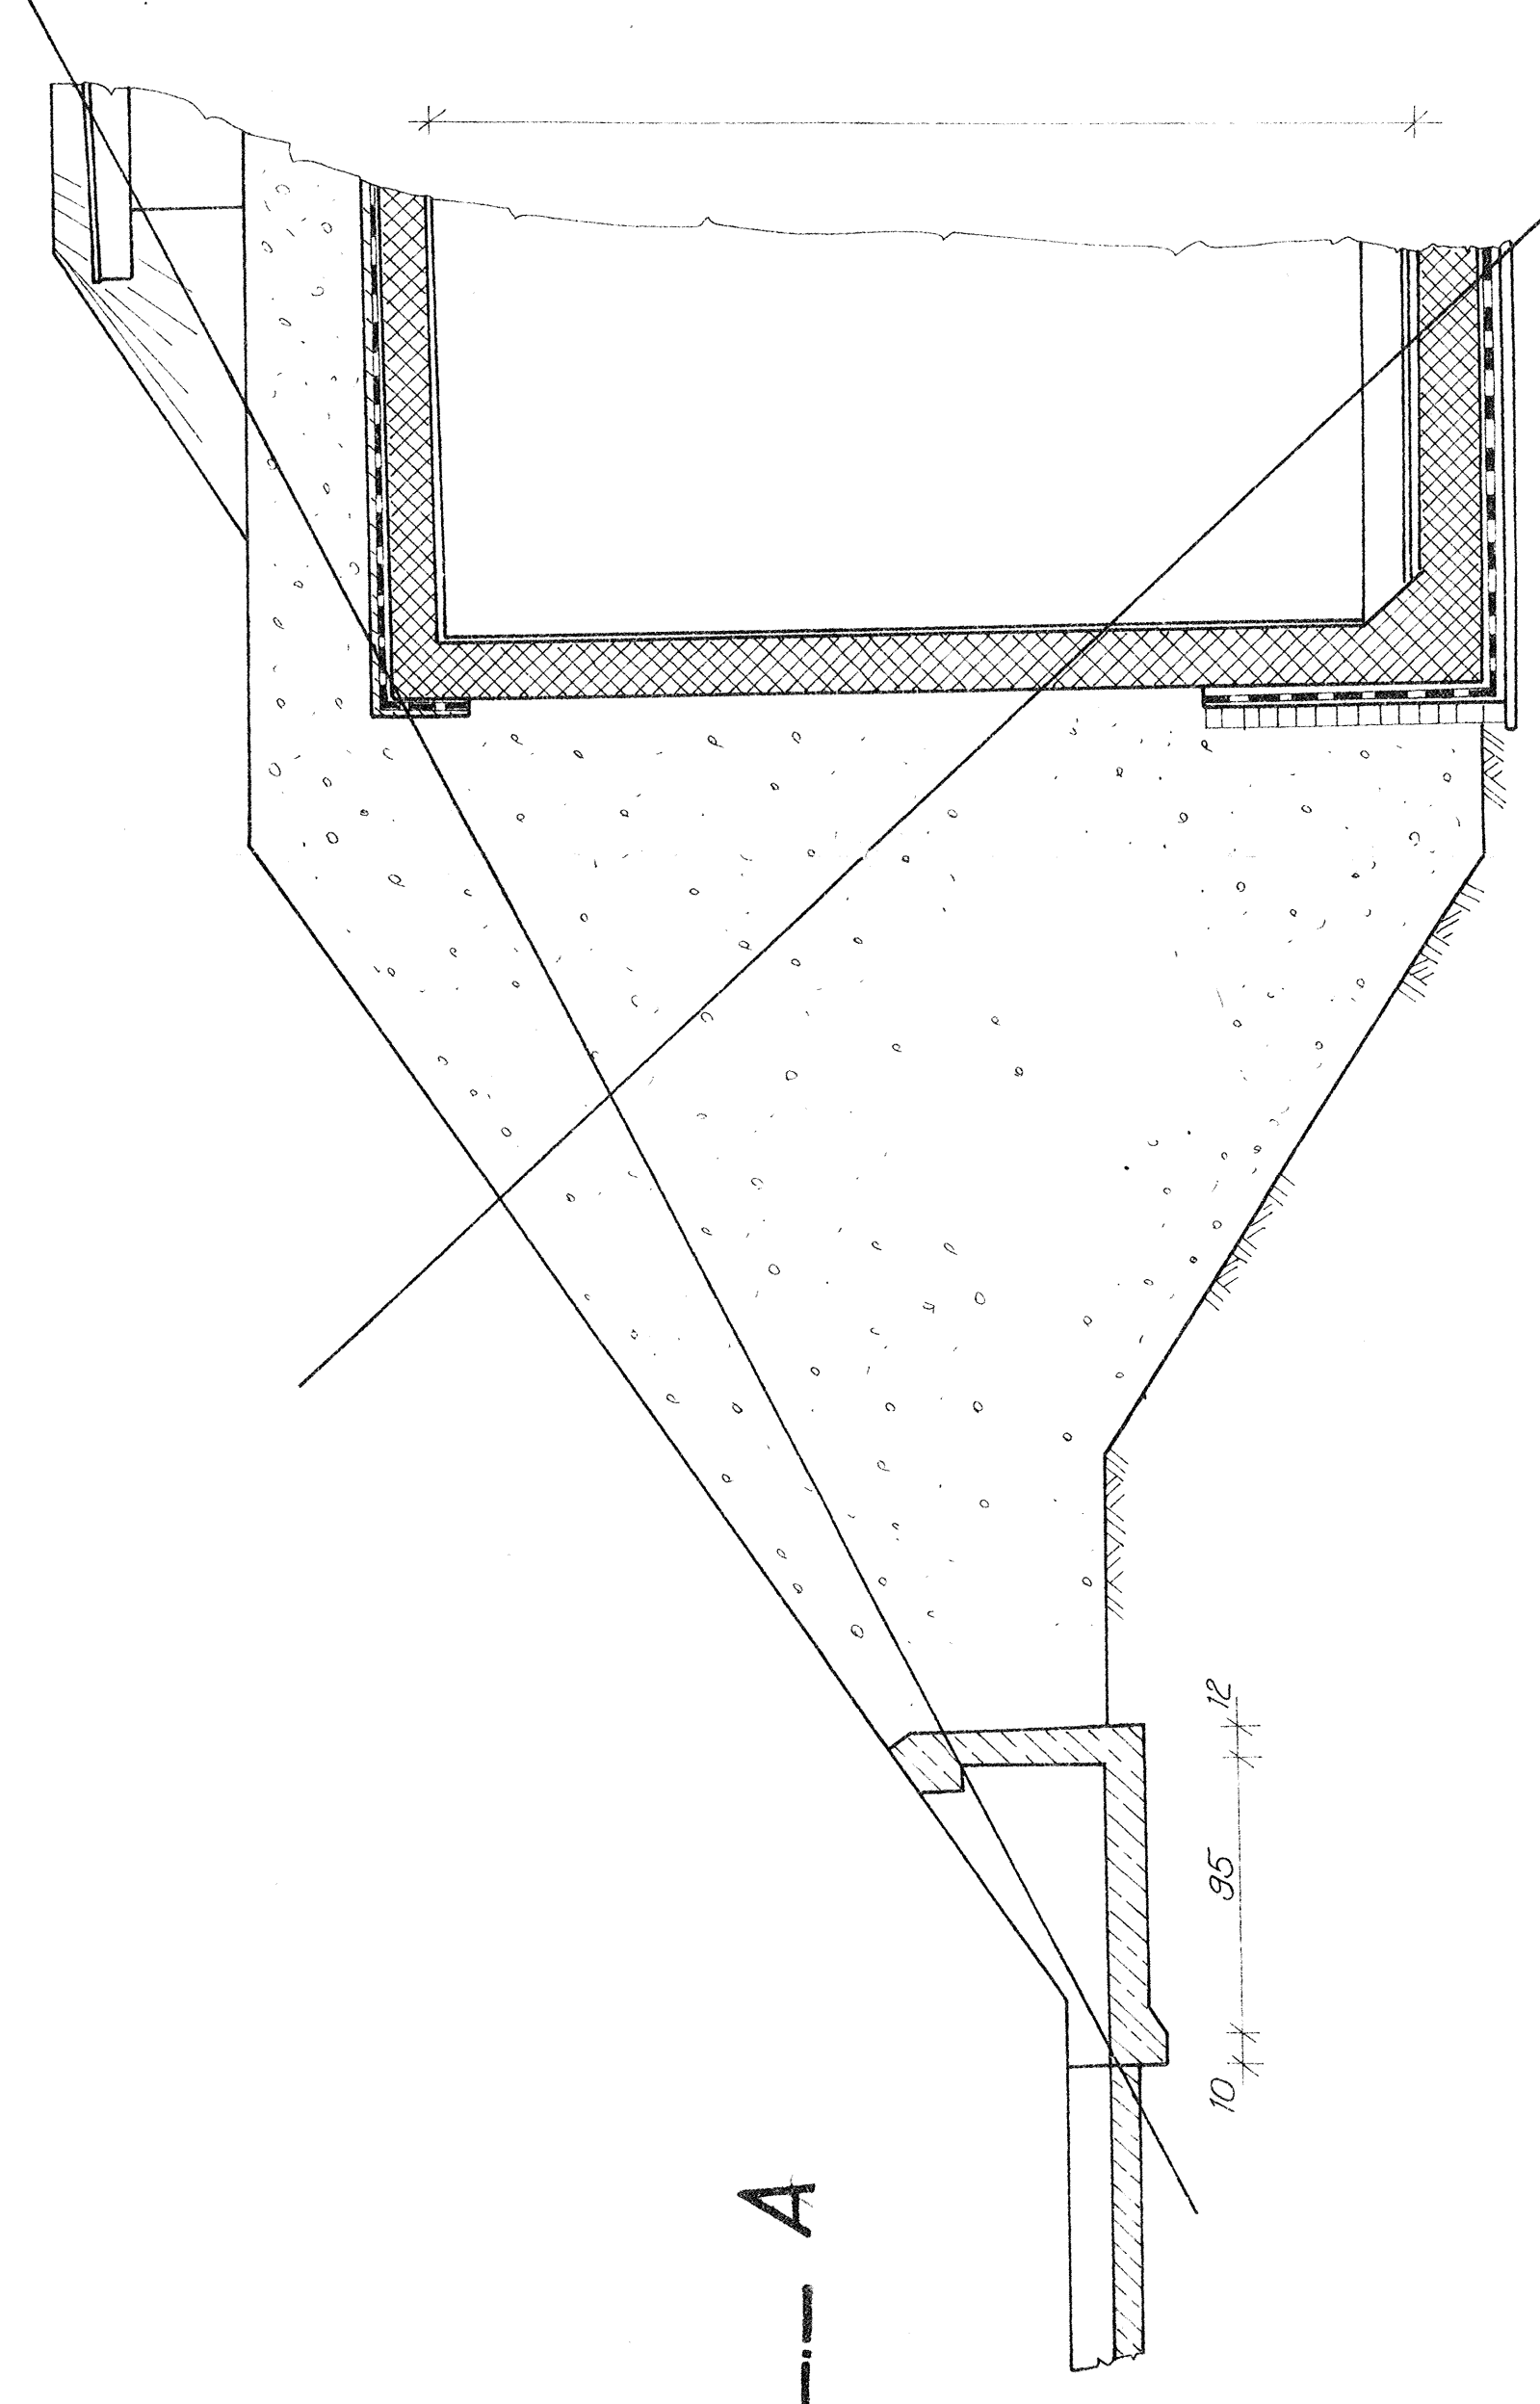

1	Lezáró vakperem	NA 100
2	Körímas kates	NA 100
3	Acel szükítő	NA 150/100
4	Befalazó karima	NA 500/150
5	Acel tolcser	NA 250/150 H = 280 mm

Megjegyzés

1. A belváros csőcsönkök a betonozásba helyezésének el.
2. A tulifutó vezeték a leutító vezetékhez épített talozár után csatlakozik a leutító vezetékhez
3. A magvív 50 m²-es medence szűvű és tölő vezetékek a termékek megfoglónak kell kísérteni. A jelenleg üzemelő vezetékhez a medence falának mind két oldalán el kell vágni és vakperemmel lezárni.