



Massblatt - Step Screen® Vertical SSV 6300

sheet of dimensions - Step Screen® Vertical SSV 6300

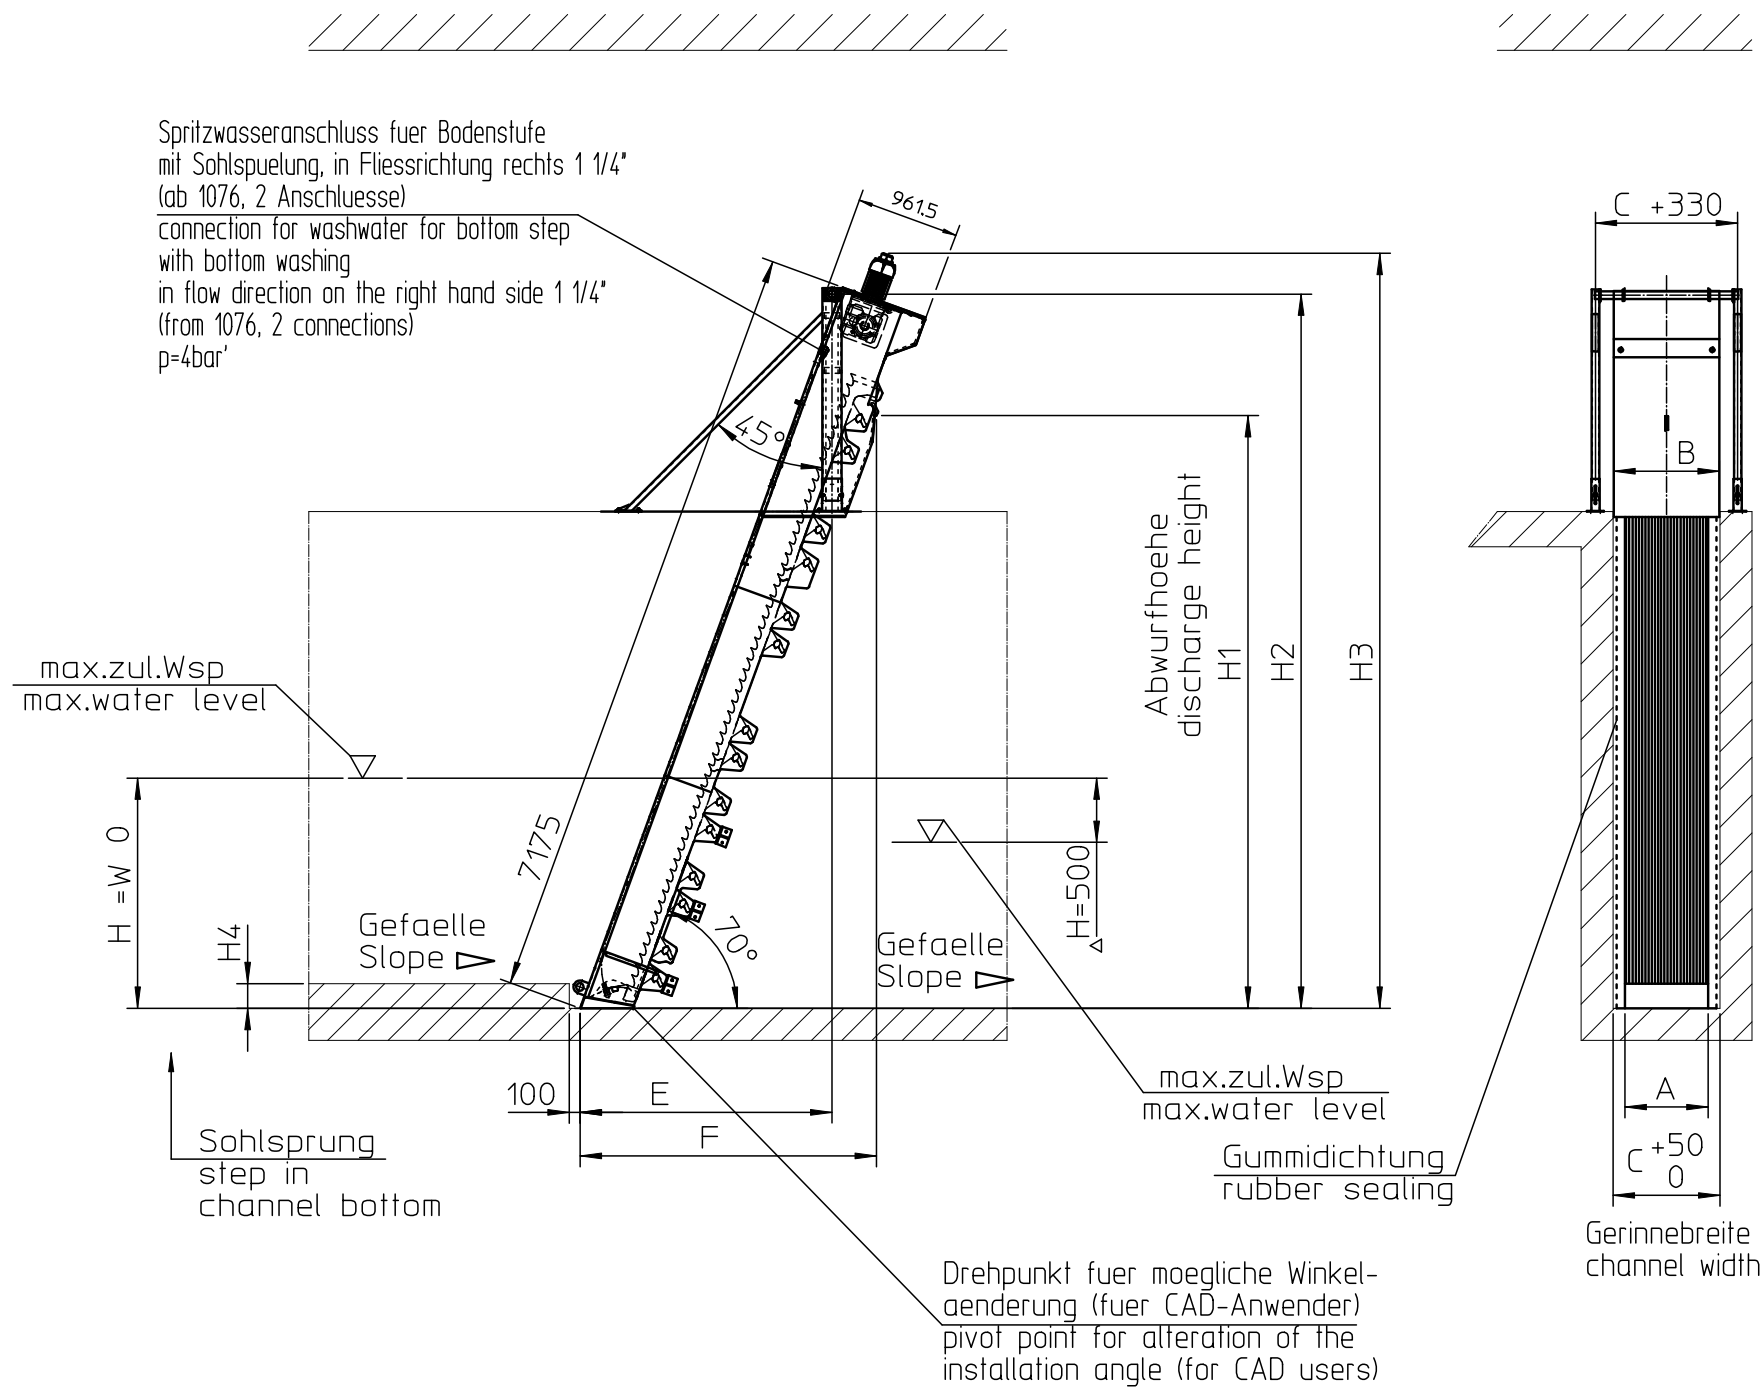

Einbau auch ohne Sohl sprung moeglich.
Falls moeglich Sohl tasche vorsehen.
Installation also possible without
step in channel bottom. If possible
provide recess in channel bottom.

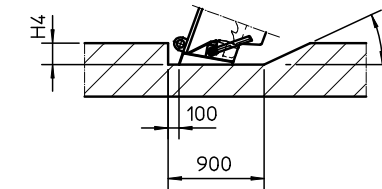

Achtung:
Gerinnewaende im Rechenbereich
unbedingt lotrecht herstellen!
Bodenebenheit der Gerinnesohle
im Stellbereich des Rechens +/- 3mm.
Note:
Channel walls must be absolutely
vertical in the area of the screen.
In the area of the screen bottom
plate the channel surface must be
plane with a max. tolerance of +/-3mm.


D	H1	H2	H3	H4	E	F	W	
							W1	W2
70°	5543	6681	7063	230	2357	2773	2500	2280
75°	5721	6818	7241	220	1754	2267	2500	2340

H4 = optimale Sohl sprungtiefe / optimum depth of bottom step
W1 = Wasserspiegel bei Edelstahl lamellen
water level with lamellas in stainless steel
W2 = Wasserspiegel bei Kunststoff lamellen (oben)
water level with plastic lamellas (at the top)
Wasserspiegel fuer eine Druckdifferenz $\Delta h = 500$ mm gerechnet
water level calculated for a pressure difference of $\Delta h = 500$ mm

SSV 6300x	376	476	576	676	776	876	976	1176	1376
Spaltweite/bar spacing	3 6	3 6	3 6	3 6	3 6	3 6	3* 6	6	6*
A	376	476	576	676	776	876	976	1176	1376
B	592	692	792	892	992	1092	1192	1392	1592
C	600	700	800	900	1000	1100	1200	1400	1600

* nur mit Kunststoff lamellen (oben) / only with plastic lamellas (at the top)

für SSV schwenkbar extra Maßblatt 010_000478
for pivotable SSV special sheet of dimensions 010_000478

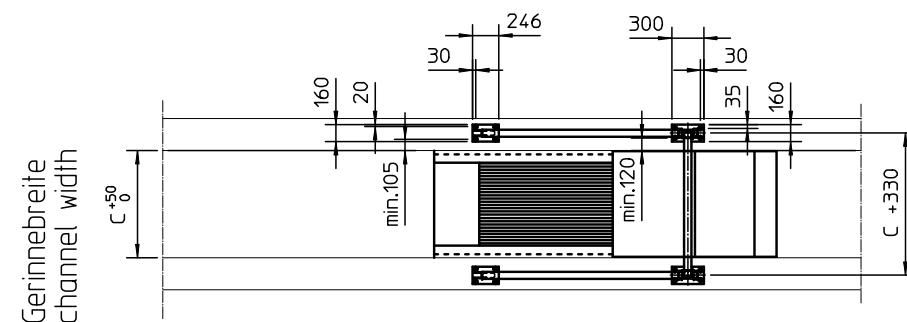

* Trapezgerinne vor SSV
trapezoidal channel in front of SSV

* Vorgeschriebene Duebel nur zulaessig im
Beton der Festigkeitsklasse $\geq B25 \leq B55$
These anchor bolts are only permissible in
concrete with a resistance of $\geq B25 \leq B55$

* Bei geringer Raumhoehe empfehlen wir zur
Montage eine Dachluke.
If there is not sufficient room height we
recommend to provide an opening in the roof

Pos. Item	Menge Quantity	Bezeichnung Specification			Werkstoff/Lieferant Material/Supplier	Bemerkung Annotations	
Diese Zeichnung ist geistiges Eigentum der Fa. HUBER SE und damit urheberrechtlich geschützt. Zuwider handlungen verpflichten zu Schadenersatz. This is a copyrighted drawing which is the intellectual property of HUBER SE. Any contravening offender will be held liable for payment of damages.						HUBER TECHNOLOGY D-92334 Berching / Tel:08462/201-0	
Technische Aenderungen vorbehalten / Subject to modification					ISO 2768-mk		
			Datum/Date	Name	SSV 6300 STEP SCREEN Vertical		
		Bear./Rev.	18.04.2006	stp			
e	überarbeitet	27.09.2006	bke	Gepr./Appr.	II	tm	-
Ver- sion	Aenderung Modified	Datum Date	Name	Norm.		Massstab/Scale: 1:50	Projektbez.: Massblatt - sheet of dimensions Project Name:
Stand.-Art.-Code Standard Item Code	Familie Family				Projekt Project	Art.-Code Item Code	
		-				010_000476	-/1