


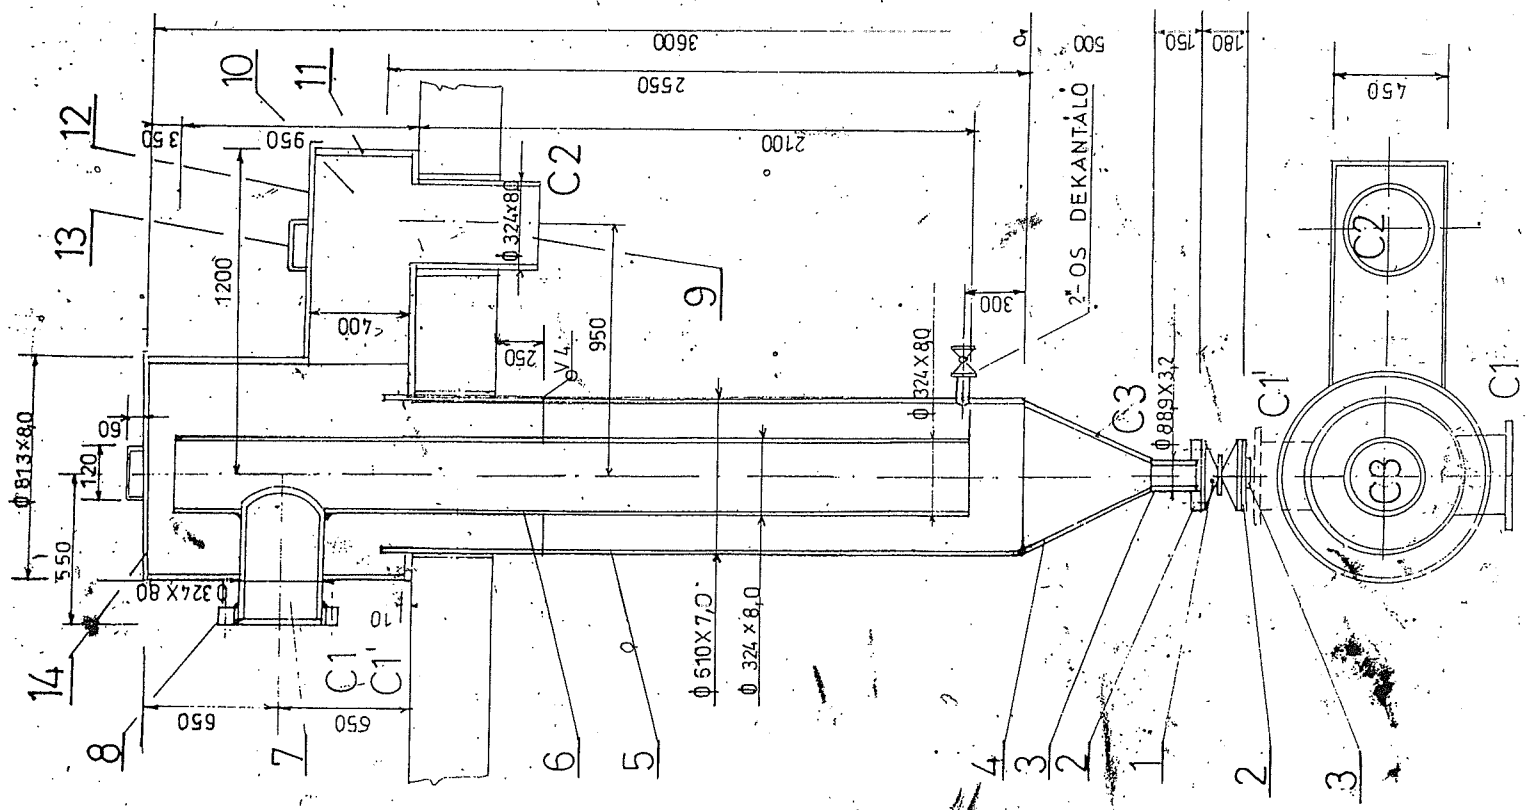

CSONKJEGYZÉK

JEL	MEGNEVEZÉS	MÉRLET	SZABVÁNY
C1	BEVEZETŐCSONK EMIK HOMOKFOGÓH	DN 300	2959
C1'	BEVEZETŐCSONK MÁSIK HOMOKFOGÓH	"	"
C2	ELVEZETŐ CSONK	"	"
C3	SZÁP ELVEZETŐ	DN 80	"

14	1	FE DÖLEMEZ	$\phi 845-1$	41	A 38	
13	2	EMELŐFÜL	$\phi 10-240$	433.7	A 38	
12	1	ELVEZETŐ TOROK FÉDŐLEMEZ	$872 \times 192 \times 1$	41	A 38	
11	1	ELVEZETŐ TOROK VÉG FAL	$450 \times 400 \times 7$	40	A 38	
10	1	ELVEZETŐ TOROK OLDALLEMEZ	$850 \times 400 \times 7$	40	A 38 B	
9	1	CŐTÖLDAT	$\phi 324 \times 80$ $L=400$	95	A 37 X	
8	1	CŐVÉGRE HEG. LAPOS KAR	DN 300	2969	A 38 B	
7	1	CŐCSONK	$\phi 324 \times 80$ $L=450$	99	A 37 X	
6	1	CŐILLAPÍTÓ HENGERS	$\phi 324 \times 80$ $L=3050$	95	A 37 X	
5	1	PALAST	$\phi 510 \times 7,0$ $L=2550$	3741	A 37 X	
4	1	SZÜKRÍTŐ	$\phi 610 \times 701889$	99	A 37 X	
3	2	CŐTÖLDAT	$\phi 889 \times 32$ $L=145$	95	A 37 X	
2	2	CŐVÉGRE HEG. LAPOS KAR	DN 80	2969	A 38 B	
1	1	ÜRÍTŐ TOLÓZAR	DN 80	99	A 37 X	HAWLE
TETEL	DB	MEGNEVEZÉS	MÉRLET	SZABVÁNY	EGYS. ÖSSZ. ANYAGKÖLTSÉG	MEGJEGYZ

MEGJEGYZÉS

1. BÉÉPÍTÉSI HELY A 12. SZ. TERVEN
2. KÉSZÜL 1 DB C1; C2; 1 DB C1'; C2 CSONKKAL
3. KORROZIOVEDELEM 2 RTG. KATEPOX BEVONAT
4. A FÖDÉM ALATTI RÉSZ A HELYSZÍNIEN HEGESZTENDŐ BÉ.
5. HEGESZTÉS M SZ 6441 SZERINT



KÉVITELV EGER MÉRŐK KFT.
3301 Eger, Árpád u. 75.
