


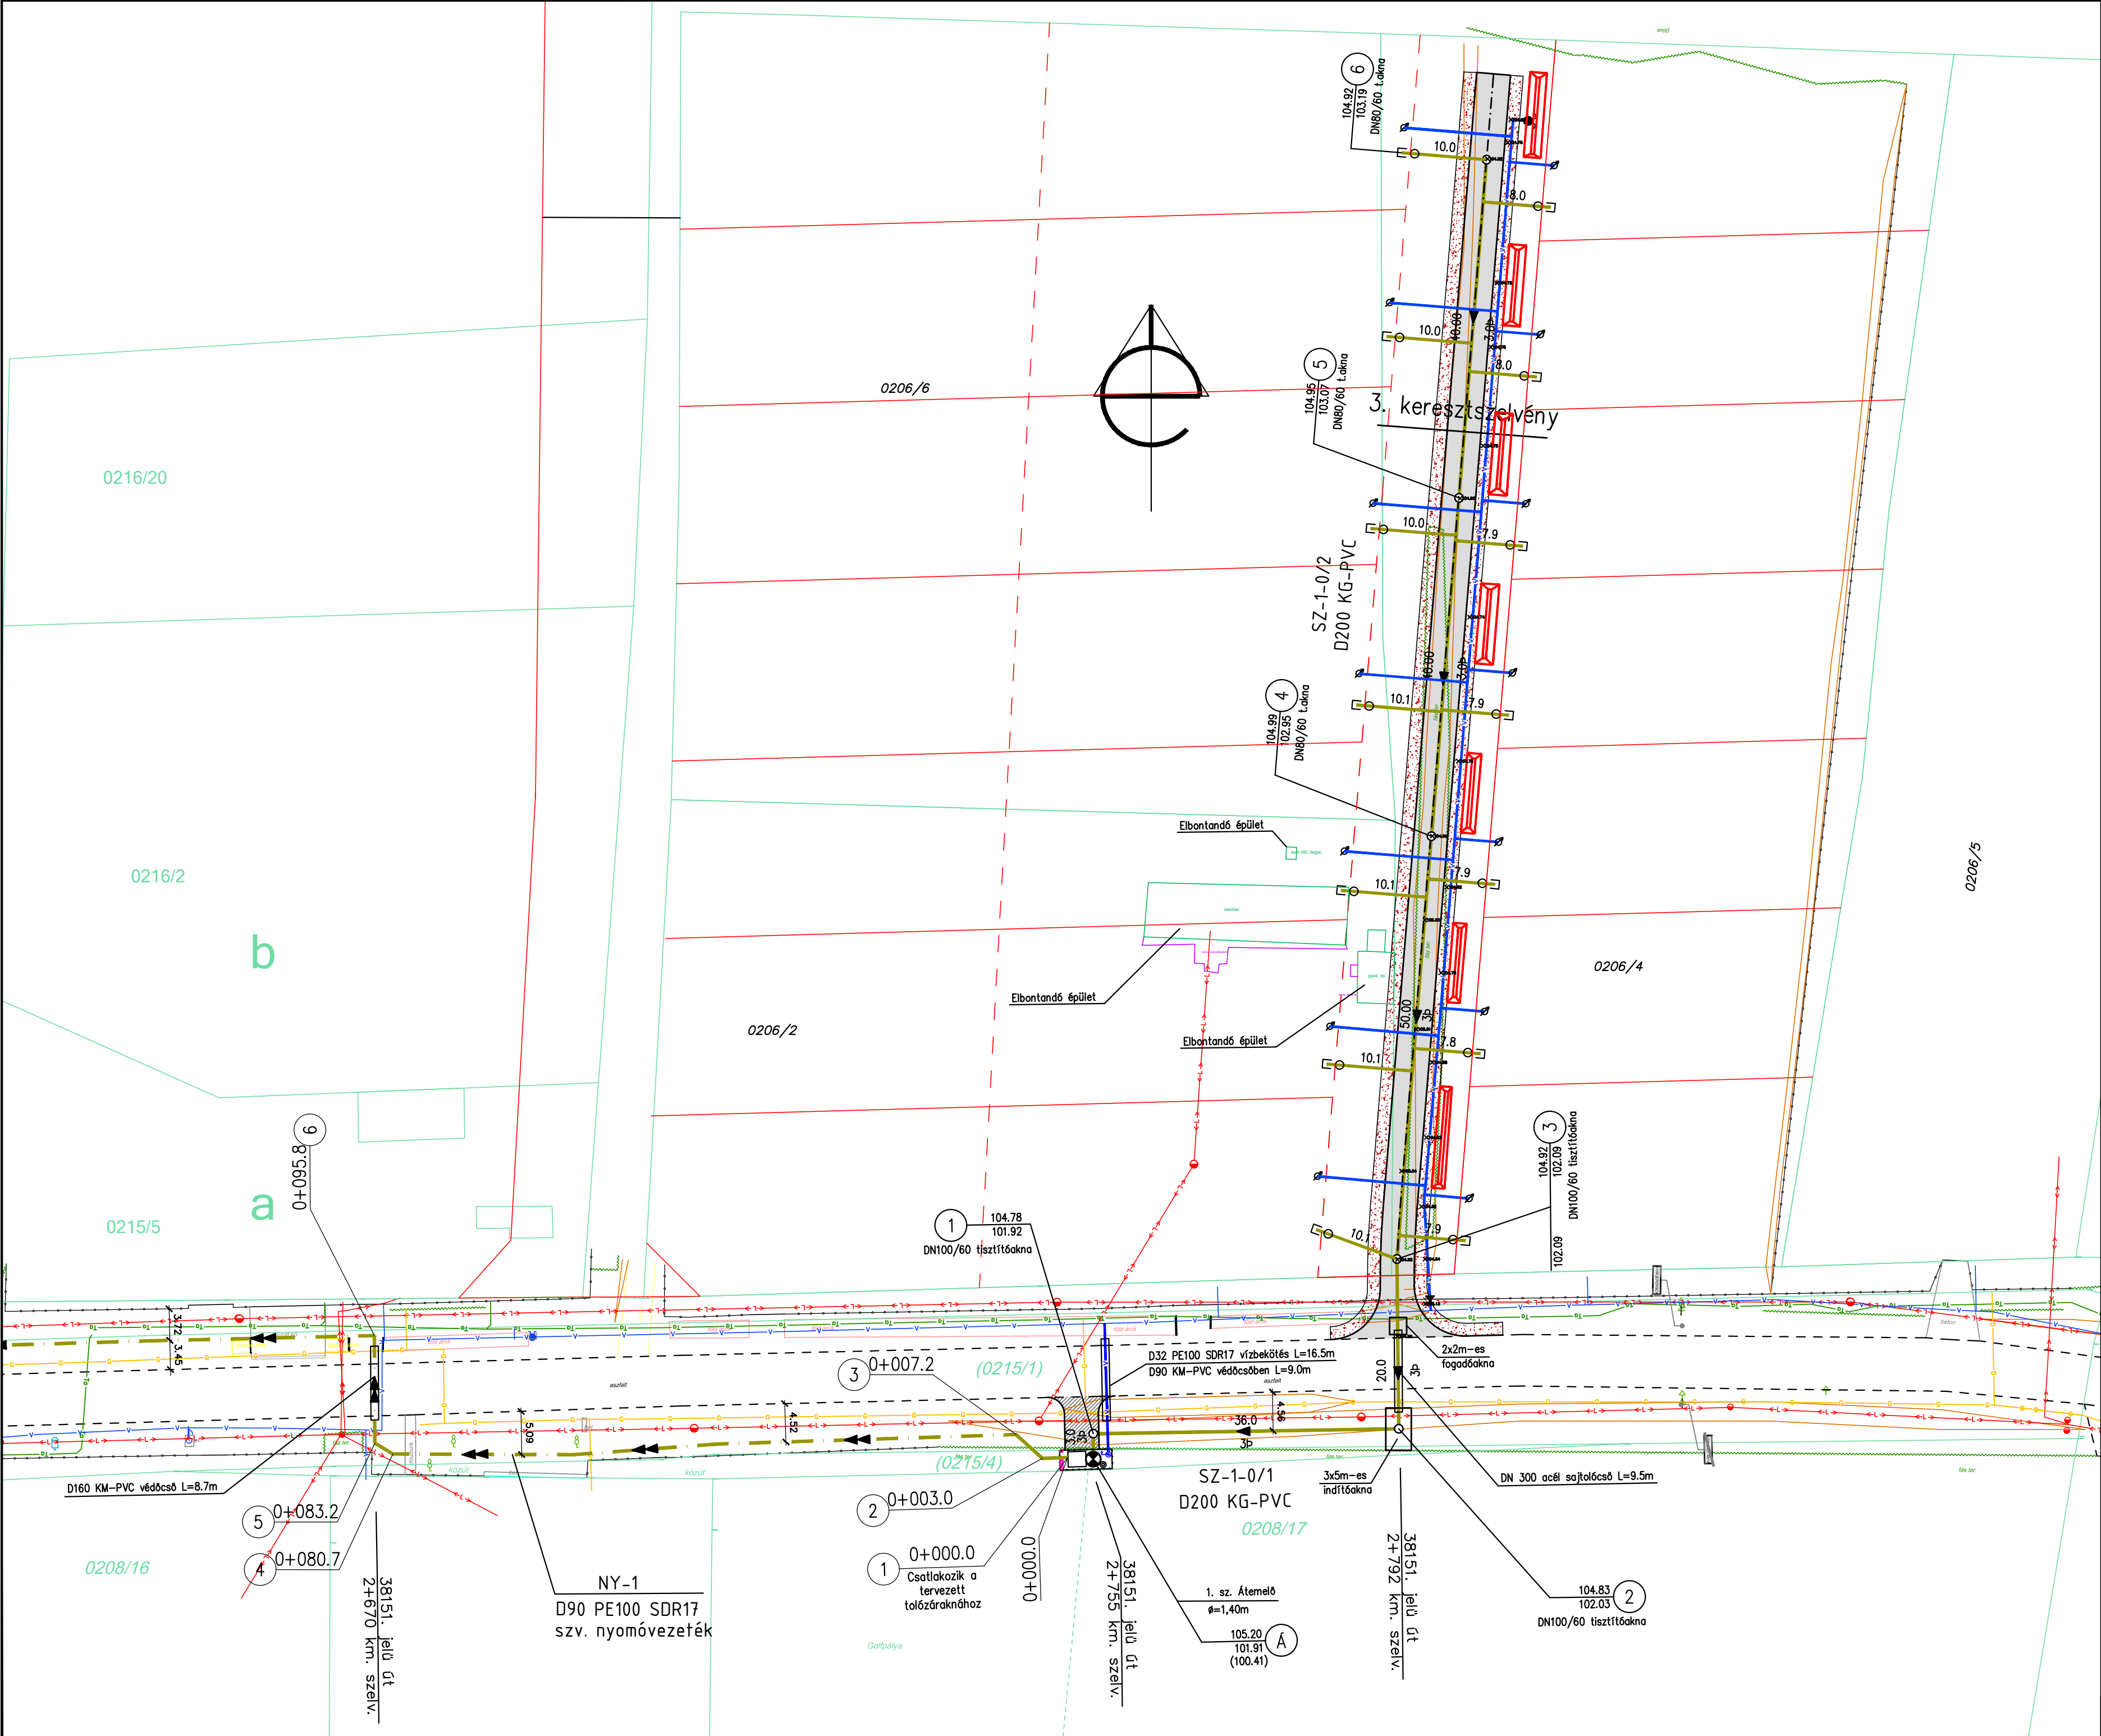

Jelmagyarázat:

- | | | | |
|---|---|-------|-------------------------------------|
| — | meglévő földhivatali telekhatár | — | tervezett burkolatszél |
| — | előzetes földrészlet határ | - - - | tervezett áttengely |
| — | meglévő kerítés | — | tervezett süllyesztett szegélysor |
| — | meglévő aszfalt útburkolat | — | tervezett kiemelt útszegélysor |
| — | meglévő ivóvízvezeték | — | tervezett kerítésvonal |
| — | meglévő csapadékvíz csatorna | — | tervezett járdaburkolatszél |
| — | meglévő szennyvízcsatorna | — | tervezett kertiszegély sor |
| — | meglévő szennyvíz nyomóvezeték | — | tervezett aszfalt útburkolat építés |
| — | meglévő gázvezeték | — | tervezett padka |
| — | meglévő távközlési légkábel | — | tervezett zöldfelület |
| — | meglévő távközlési alépítmény | — | tervezett szennyvízcsatorna |
| — | meglévő kisfeszültségű földkábel | — | tervezett szennyvíz nyomóvezeték |
| — | meglévő nagyfeszültségű légkábel | — | tervezett vízvezeték |
| — | meglévő tűzcsap, tolózár, elzáró szerelvény | | |
| — | meglévő fa, fasor, bokor, sövény | | |
| — | telefonaknák, telefon kábelkő | | |
| — | meglévő szennyvíz akna | | |
| — | gömbcsap, tolózár, potenciál mérő, szagló | | |
| — | meglévő elektromos, közvilágítási oszlop | | |
| — | meglévő forgalomszabályozási jelzőtábla | | |

KÖZMŰTERV M93 "KÖZMŰTERV-M'93" Kft. 4400 NYREGYHÁZA, Selyem u. 21/B. I/1. Tel.: 42-437-201 info@kozmuterm93.hu Mérnök kamarai nyisz.: C-15-000126	Munka megnevezése: Kernecs-Körmentanya 0206/4 hrsz ingatlan előközművesítése Ivózellátása, szennyvíz elvezetése Kiviteli terv	Törzsszám: 635/24
	Rajz megnevezése: Szennyvízelvezetés helyszínrajz II..	Kelt: 2024.09.
	Ugyvezető: Major Gabriella	Méretarány: 1:500
	Vezető-tervező: Név: Major Ferenc Eng szám: KÉ-K/15-0229	Tervfajta: KT
Ez a terv az érvényes jogszabályok alapján szerzői jogvédelem alatt áll. A jogtulajdonos engedélye nélkül felhasználni, másolni, módosítani TILOS!	Tervező: Név: Kórcsmáros R. Eng szám: KÉ-K/15-0748	Tervező munkatárs: Rajzszám: Cs-1.2
	Tervező: Név: Szabó Ferenc	