


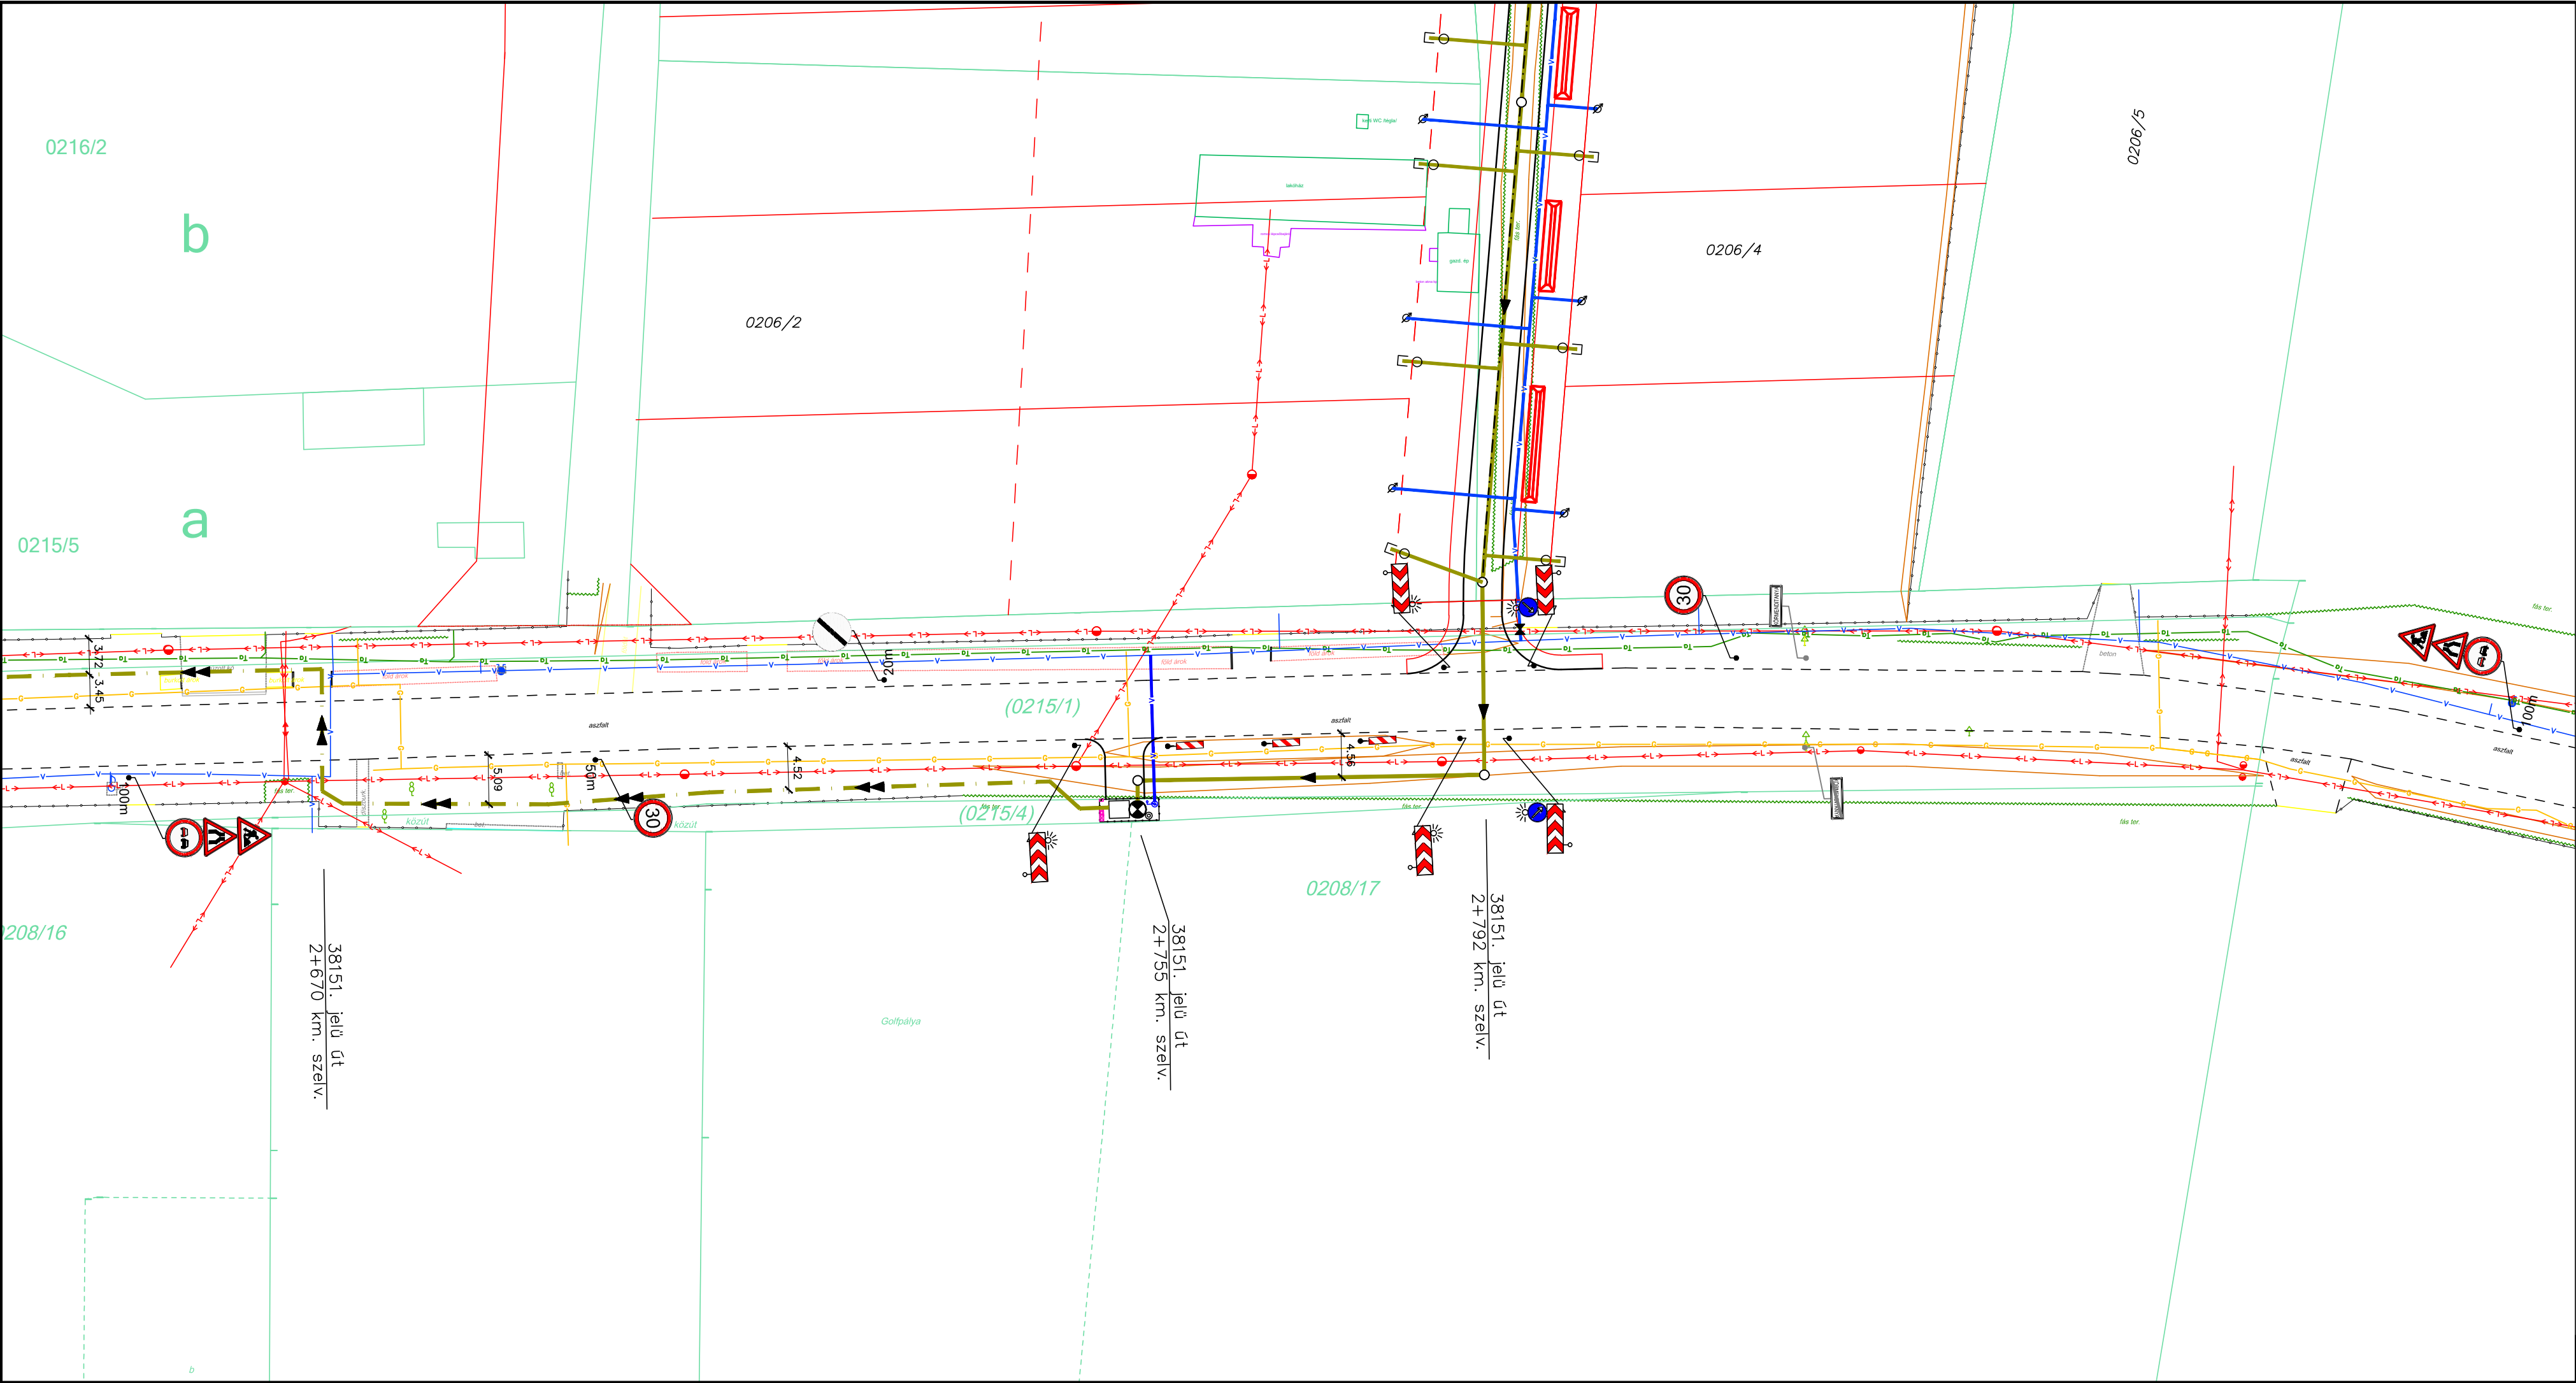

Jelmagyarázat:

- | | | | |
|--|---|--|--|
| | meglévő földhivatali telekhatár | | tervezett burkolatszél |
| | előzetes földrészlet határ | | tervezett úttengely |
| | meglévő kerítés | | tervezett süllyesztett szegélysor |
| | meglévő aszfalt útburkolat | | tervezett kiemelt útszegélysor |
| | meglévő ivóvízvezeték | | tervezett kerítésvonal |
| | meglévő csapadékvíz csatorna | | tervezett járdaburkolatszél |
| | meglévő szennyvízcsatorna | | tervezett kertiszegély sor |
| | meglévő szennyvíz nyomóvezeték | | tervezett aszfalt útburkolat építés |
| | meglévő távközlési légkábél | | tervezett padka |
| | meglévő távközlési alépítmény | | tervezett zöldfelület |
| | meglévő kisfeszültségű földkábel | | tervezett szennyvízcsatorna |
| | meglévő nagyfeszültségű légkábel | | tervezett szennyvíz nyomóvezeték |
| | meglévő tűzcsap, tolózár, elzáró szerelvény | | tervezett vízvezeték |
| | meglévő fa, fasor, bokor, sövény | | ideiglenes forgalomszabályozási jelzőtábla |
| | telefonaknák, telefon kábelkő | | |
| | meglévő szennyvíz akna | | |
| | gömbcsap, tolózár, potenciál mérő, szagló | | |
| | meglévő elektromos, közvilágítási oszlop | | |
| | meglévő forgalomszabályozási jelzőtábla | | |

 "KÖZMŰTERV-M'93" Kft. 4400 NYÍREGHÁZA, Selyem u. 21/B. I/1. Tel.: 42-437-201 info@kozmuftervm93.hu Mérnökcamarai nysz.: C-15-000126	Munka megnevezése: Kemecse-Körmenditánya 0206/4 hrsz ingatlan előközművesítése Ivóvízellátása, szennyvíz elvezetése Kiviteli terv	Törzsszám: 635/24
	Rajz megnevezése: Építés alatti ideiglenes forgalomszabályozás helyszínrajza I.	Kelt: 2024.09.
	Ügyvezető: Major Gabriella	Méretarány: 1:500
	Vezető-tervező: Név: Major Ferenc Eng szám: KÉ-K/15-0229	Tervfajta: KT
	Tervező: Név: Korcsmáros R. Eng szám: KÉ-K/15-0748	Rajzszám: iF-1
	Tervező munkatárs: Szabó Ferenc	

Ez a terv az érvényes jogszabályok alapján szerzői jogvédelem alatt áll. A jogtulajdonos engedélye nélkül felhasználni, másolni, módosítani TILOS!