


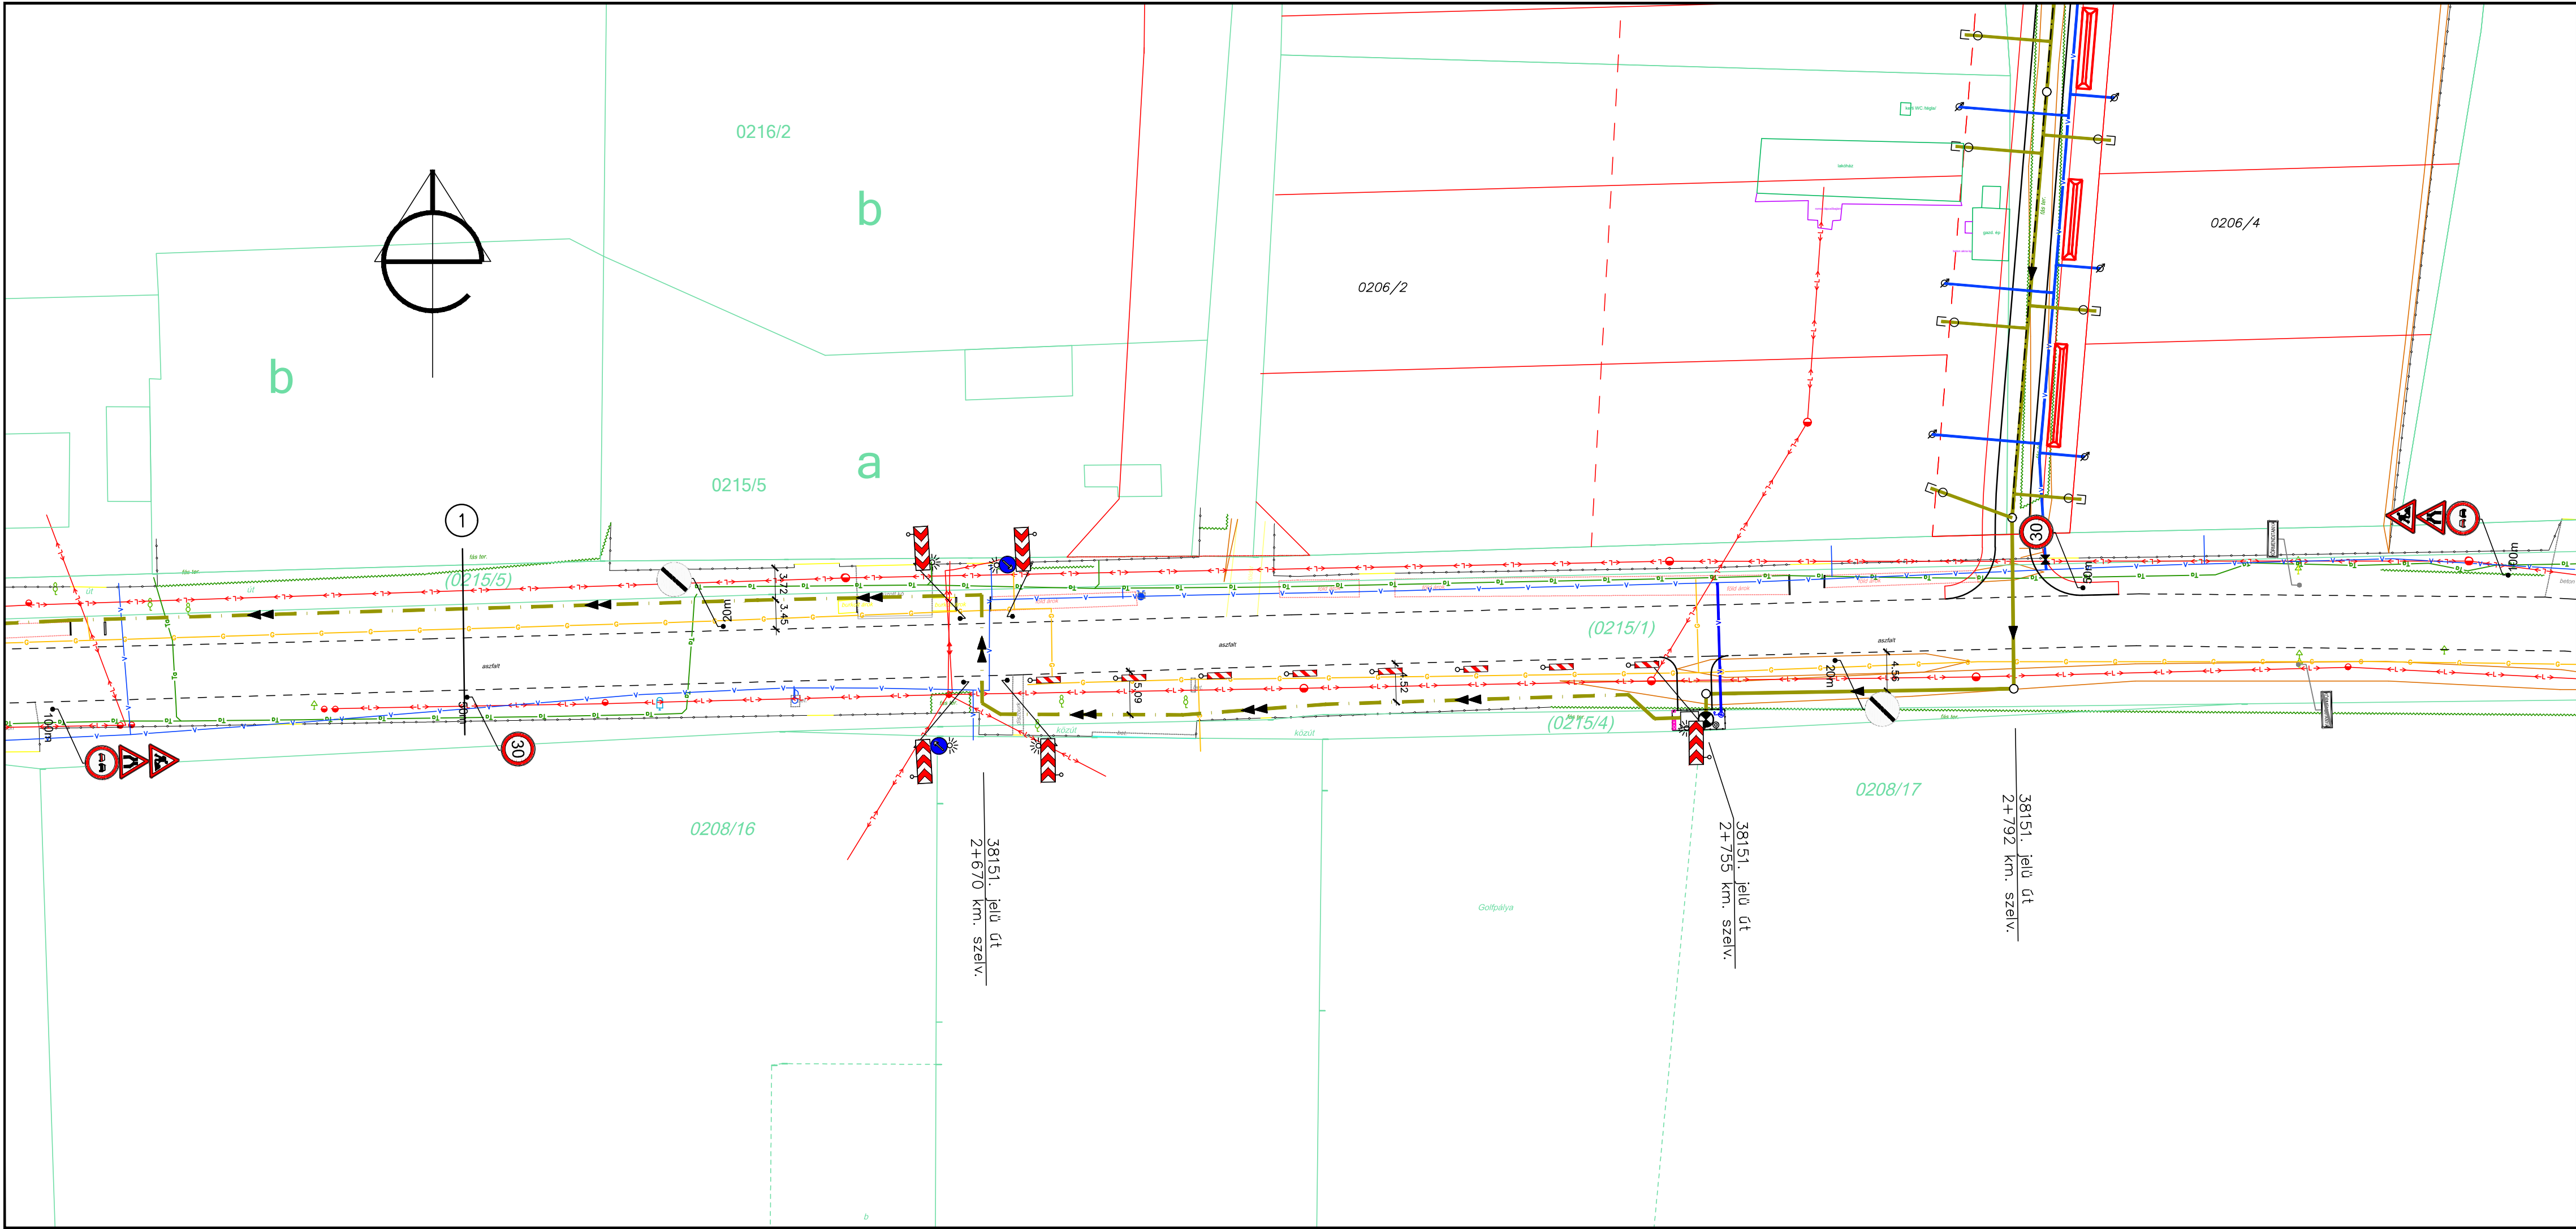

Jelmagyarázat:

- meglévő földhivatali telekhatár
- előzetes földrészlet határ
- meglévő kerítés
- meglévő aszfalt útburkolat
- meglévő ivóvízvezeték
- meglévő csapadékvíz csatorna
- meglévő szennyvízcsatorna
- meglévő szennyvíz nyomóvezeték
- meglévő gázvezeték
- meglévő távközlési légkábel
- meglévő távközlési alépítmény
- meglévő kisfeszültségű földkábel
- meglévő nagyfeszültségű légkábel
- meglévő tűzcsap, tolózár, elzáró szerelvény
- meglévő fa, fasor, bokor, sövény
- telefonaknáák, telefon kábelkő
- meglévő szennyvíz akna
- gömbcsap, tolózár, potenciál mérő, szagló
- meglévő elektromos, közvilágítási oszlop
- meglévő forgalomrendszabályozási jelzőtábla

 tervezett burkolatszél tervezett úttengely tervezett süllyesztett szegélysor tervezett kiemelt útszegélysor tervezett kerítésvonal tervezett járdaburkolatszél tervezett kertiszegély sor tervezett aszfalt útburkolat építés tervezett padka tervezett zöldfelület tervezett szennyvízcsatorna tervezett szennyvíz nyomóvezeték tervezett vízvezeték ideiglenes forgalomrendszabályozási jelzőtábla

|   |   |                                                                |                                                          |
|---|---|----------------------------------------------------------------|----------------------------------------------------------|
| <div>KÖZMŰTERV93</div> <div>"KÖZMŰTERV-M'93" Kft.<br/>4400 NYÍREGYHÁZA, Selyem u. 21/B. I/1.<br/>Tel.: 42-437-201<br/>info@kozmuterm93.hu<br/>Mérnök kamarai nysz.: C-15-000126</div> <div>Ez a terv az érvényes jogszabályok alapján szerzői jogvédelem alatt áll. A jogtulajdonos engedélye nélkül felhasználni, másolni, módosítani TILOS!</div> | Munka megnevezése:<br>Kecse-Körmenditánya 0206/4 hrsz ingatlan előközművesítése<br>Ivóvízellátása, szennyvíz elvezetése<br>Kiviteli terv |                                                                | Törzsszám:<br>635/24                                     |
|   | Rajz megnevezése:<br>Építés alatti ideiglenes forgalomrendszabályozás<br>helyszínrajza II.                                               |                                                                | Kelt:<br>2024.09.                                        |
|   |   |                                                                | Méretarány:<br>1:500                                     |
|   |   |                                                                | Tervfajta:<br>KT                                         |
| Ügyvezető:<br>Major Gabriella   |   | Vezető-tervező:<br>Név: Major Ferenc<br>Eng szám: KE-K/15-0229 | Tervező:<br>Név: Korcsmáros R.<br>Eng szám: KE-K/15-0748 |
|   |   | Tervező munkatárs:<br>Szabó Ferenc                             | Rajzsorszám:<br>iF-2                                     |