


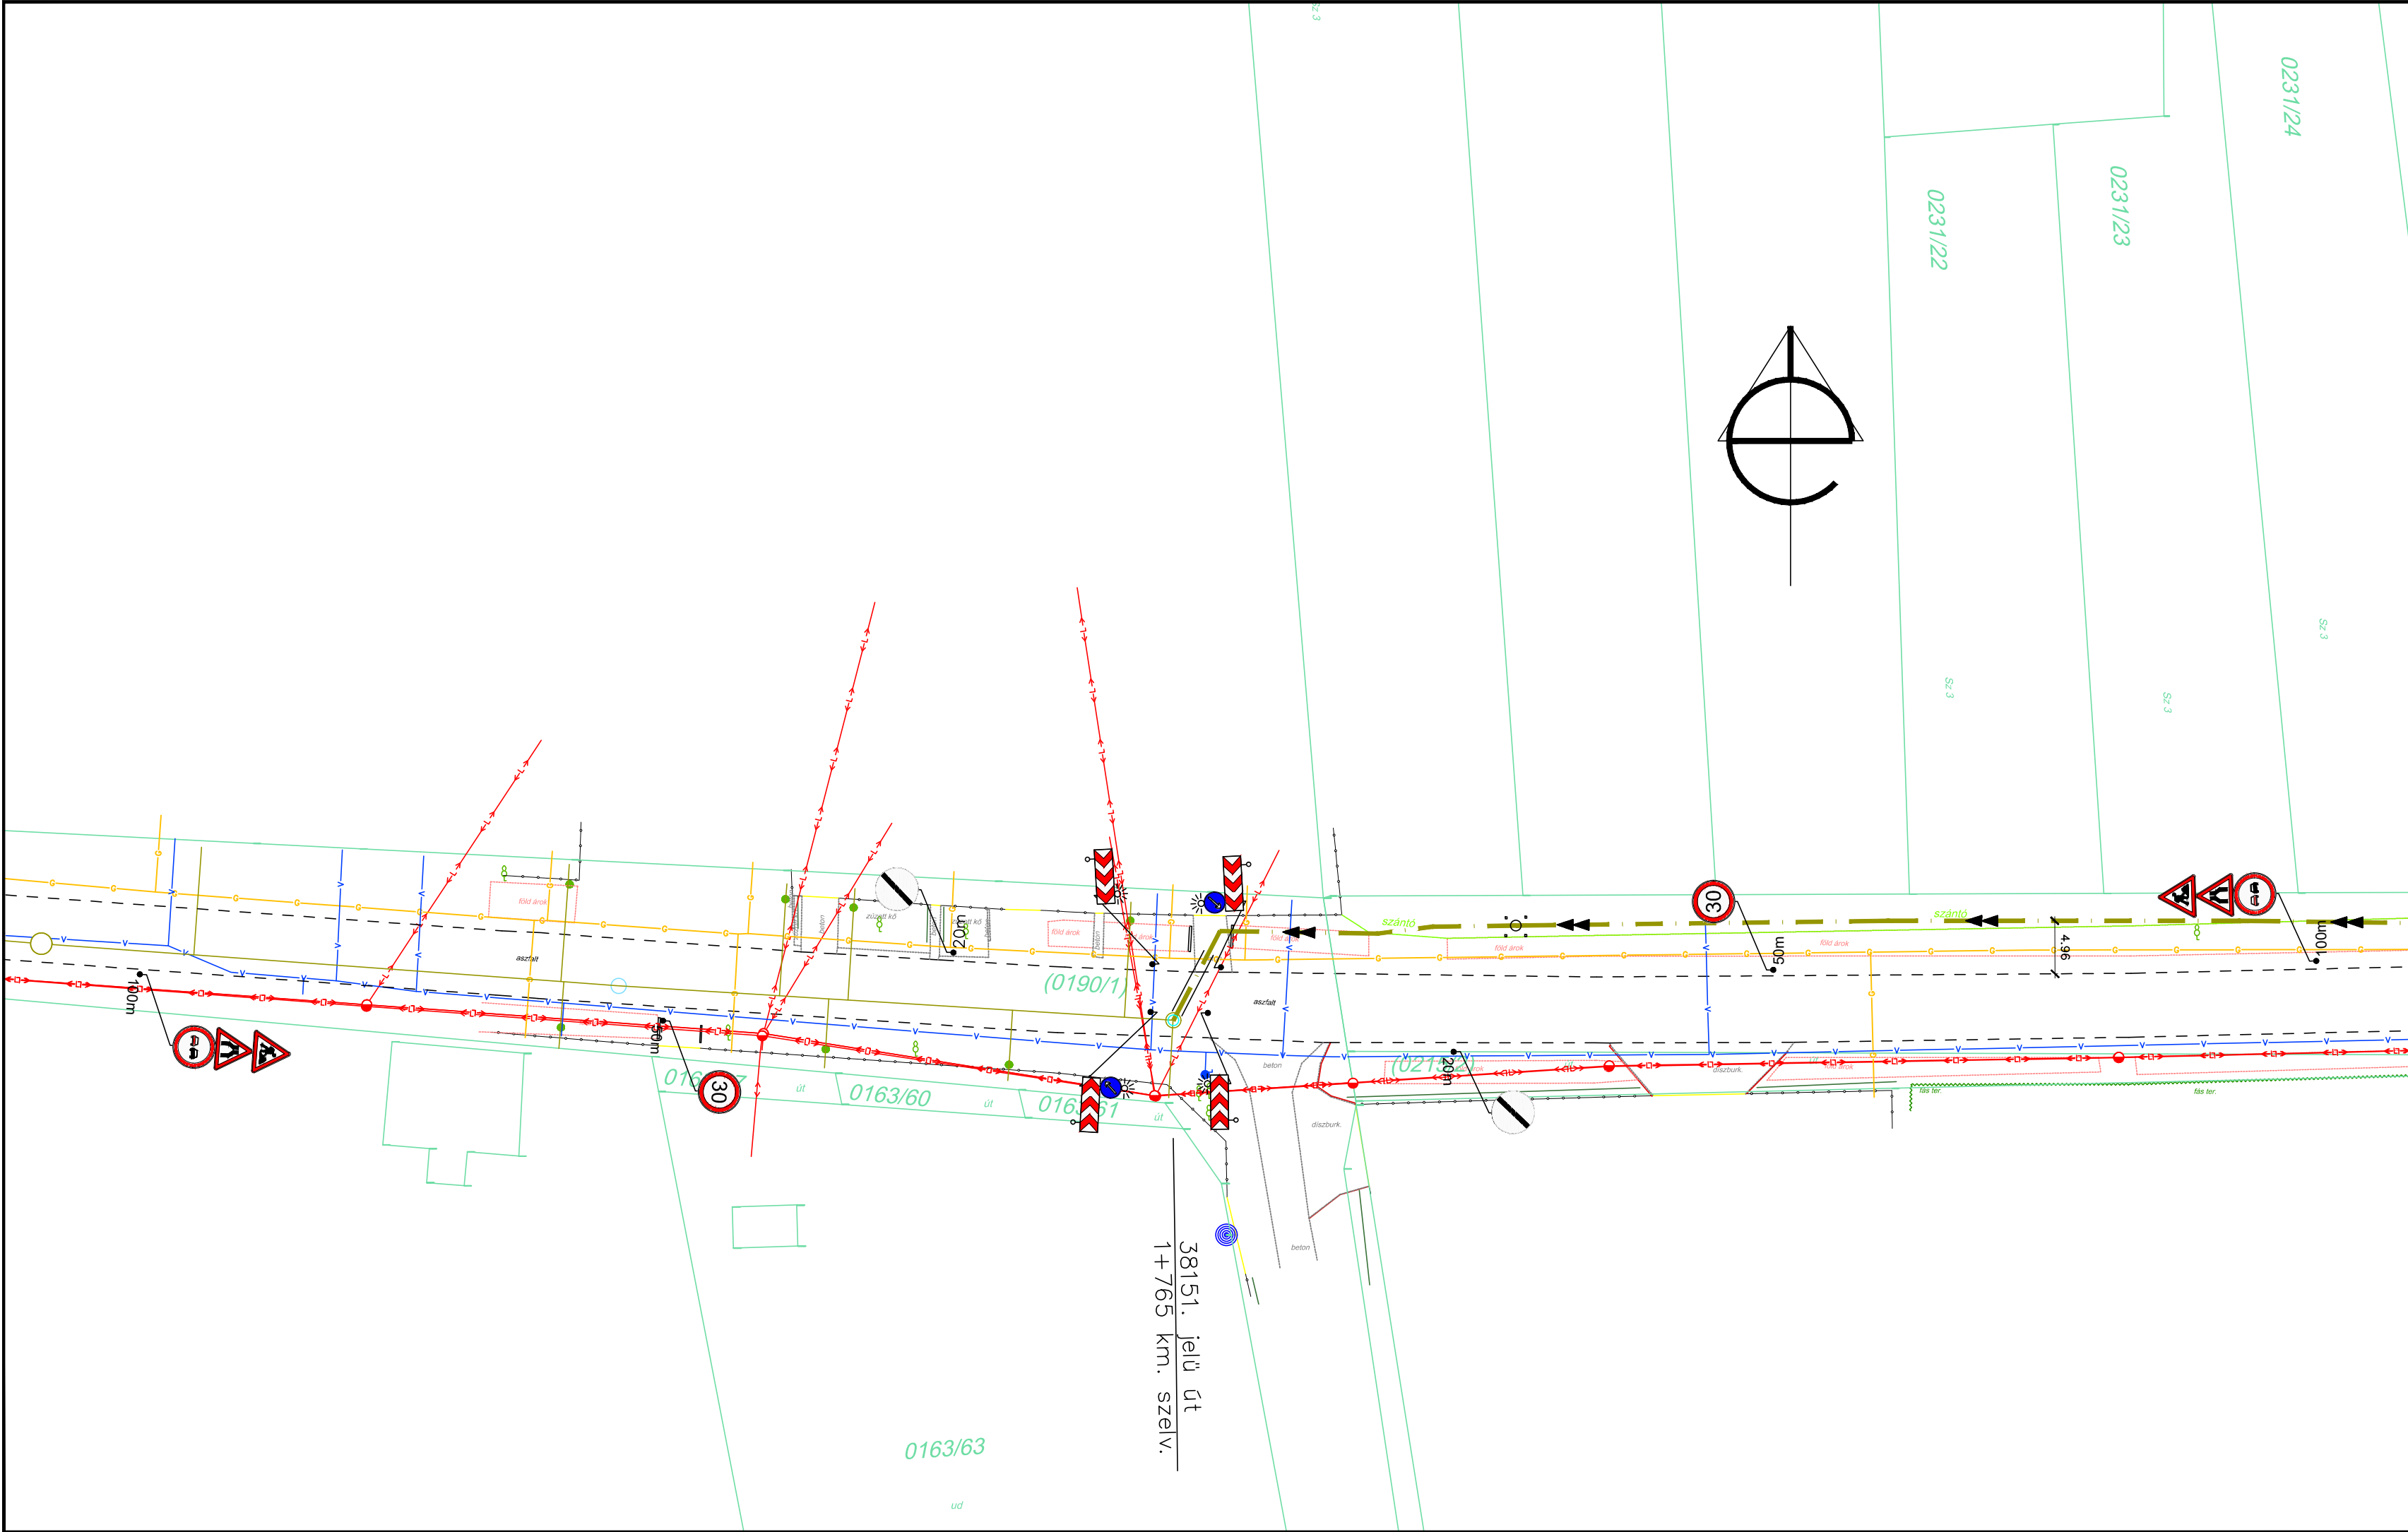

Jelmagyarázat:

- | | | | |
|--|---|--|--|
| | meglévő földhivatali telekhatár | | tervezett burkolatszél |
| | előzetes földrészlet határ | | tervezett úttengely |
| | meglévő kerítés | | tervezett süllyesztett szegélysor |
| | meglévő aszfalt útburkolat | | tervezett kiemelt útszegélysor |
| | meglévő ivóvízvezeték | | tervezett kerítésvonal |
| | meglévő csapadékvíz csatorna | | tervezett járdaburkolatszél |
| | meglévő szennyvízcsatorna | | tervezett kertszegély sor |
| | meglévő szennyvíz nyomóvezeték | | tervezett aszfalt útburkolat építés |
| | meglévő gázvezeték | | tervezett padka |
| | meglévő távközlési légkábel | | tervezett zöldfelület |
| | meglévő távközlési alépítmény | | tervezett szennyvízcsatorna |
| | meglévő kisfeszültségű földkábel | | tervezett szennyvíz nyomóvezeték |
| | meglévő nagyfeszültségű légkábel | | tervezett vízvezeték |
| | meglévő tűzcsap, tolózár, elzáró szerelvény | | ideiglenes forgalomszabályozási jelzőtábla |
| | meglévő fa, fasor, bokor, sövény | | |
| | telefonaknák, telefon kábelkő | | |
| | meglévő szennyvíz akna | | |
| | gömbcsap, tolózár, potenciál mérő, szagló | | |
| | meglévő elektromos, közvilágítási oszlop | | |
| | meglévő forgalomszabályozási jelzőtábla | | |

 "KÖZMŰTERV-M'93" Kft. 4400 NYÍREGYHÁZA, Selyem u. 21/B. I/1. Tel.: 42-437-201 info@kozmuterm93.hu Mérnökkamarai nysz.: C-15-000126	Munka megnevezése: Kemecse-Körmentitánya 0206/4 hrsz ingatlan előközművesítése Ivóvízellátása, szennyvíz elvezetése Kiviteli terv				Törzsszám: 635/24
	Rajz megnevezése: Építés alatti ideiglenes forgalomszabályozás helyszínrajza IV.				Kelt: 2024.09.
					Méretarány: 1:500
					Tervfajta: KT
Ez a terv az érvényes jogszabályok alapján szerzői jogvédelem alatt áll. A jogtulajdonos engedélye nélkül felhasználni, másolni, módosítani TILOS!	Ügyvezető:  Major Gabriella	Vezető-tervező: Név:  Eng szám: KÉ-K/15-0229	Tervező: Név:  Eng szám: KÉ-K/15-0748	Tervező munkatárs: Szabó Ferenc	Rajzszám: iF-4