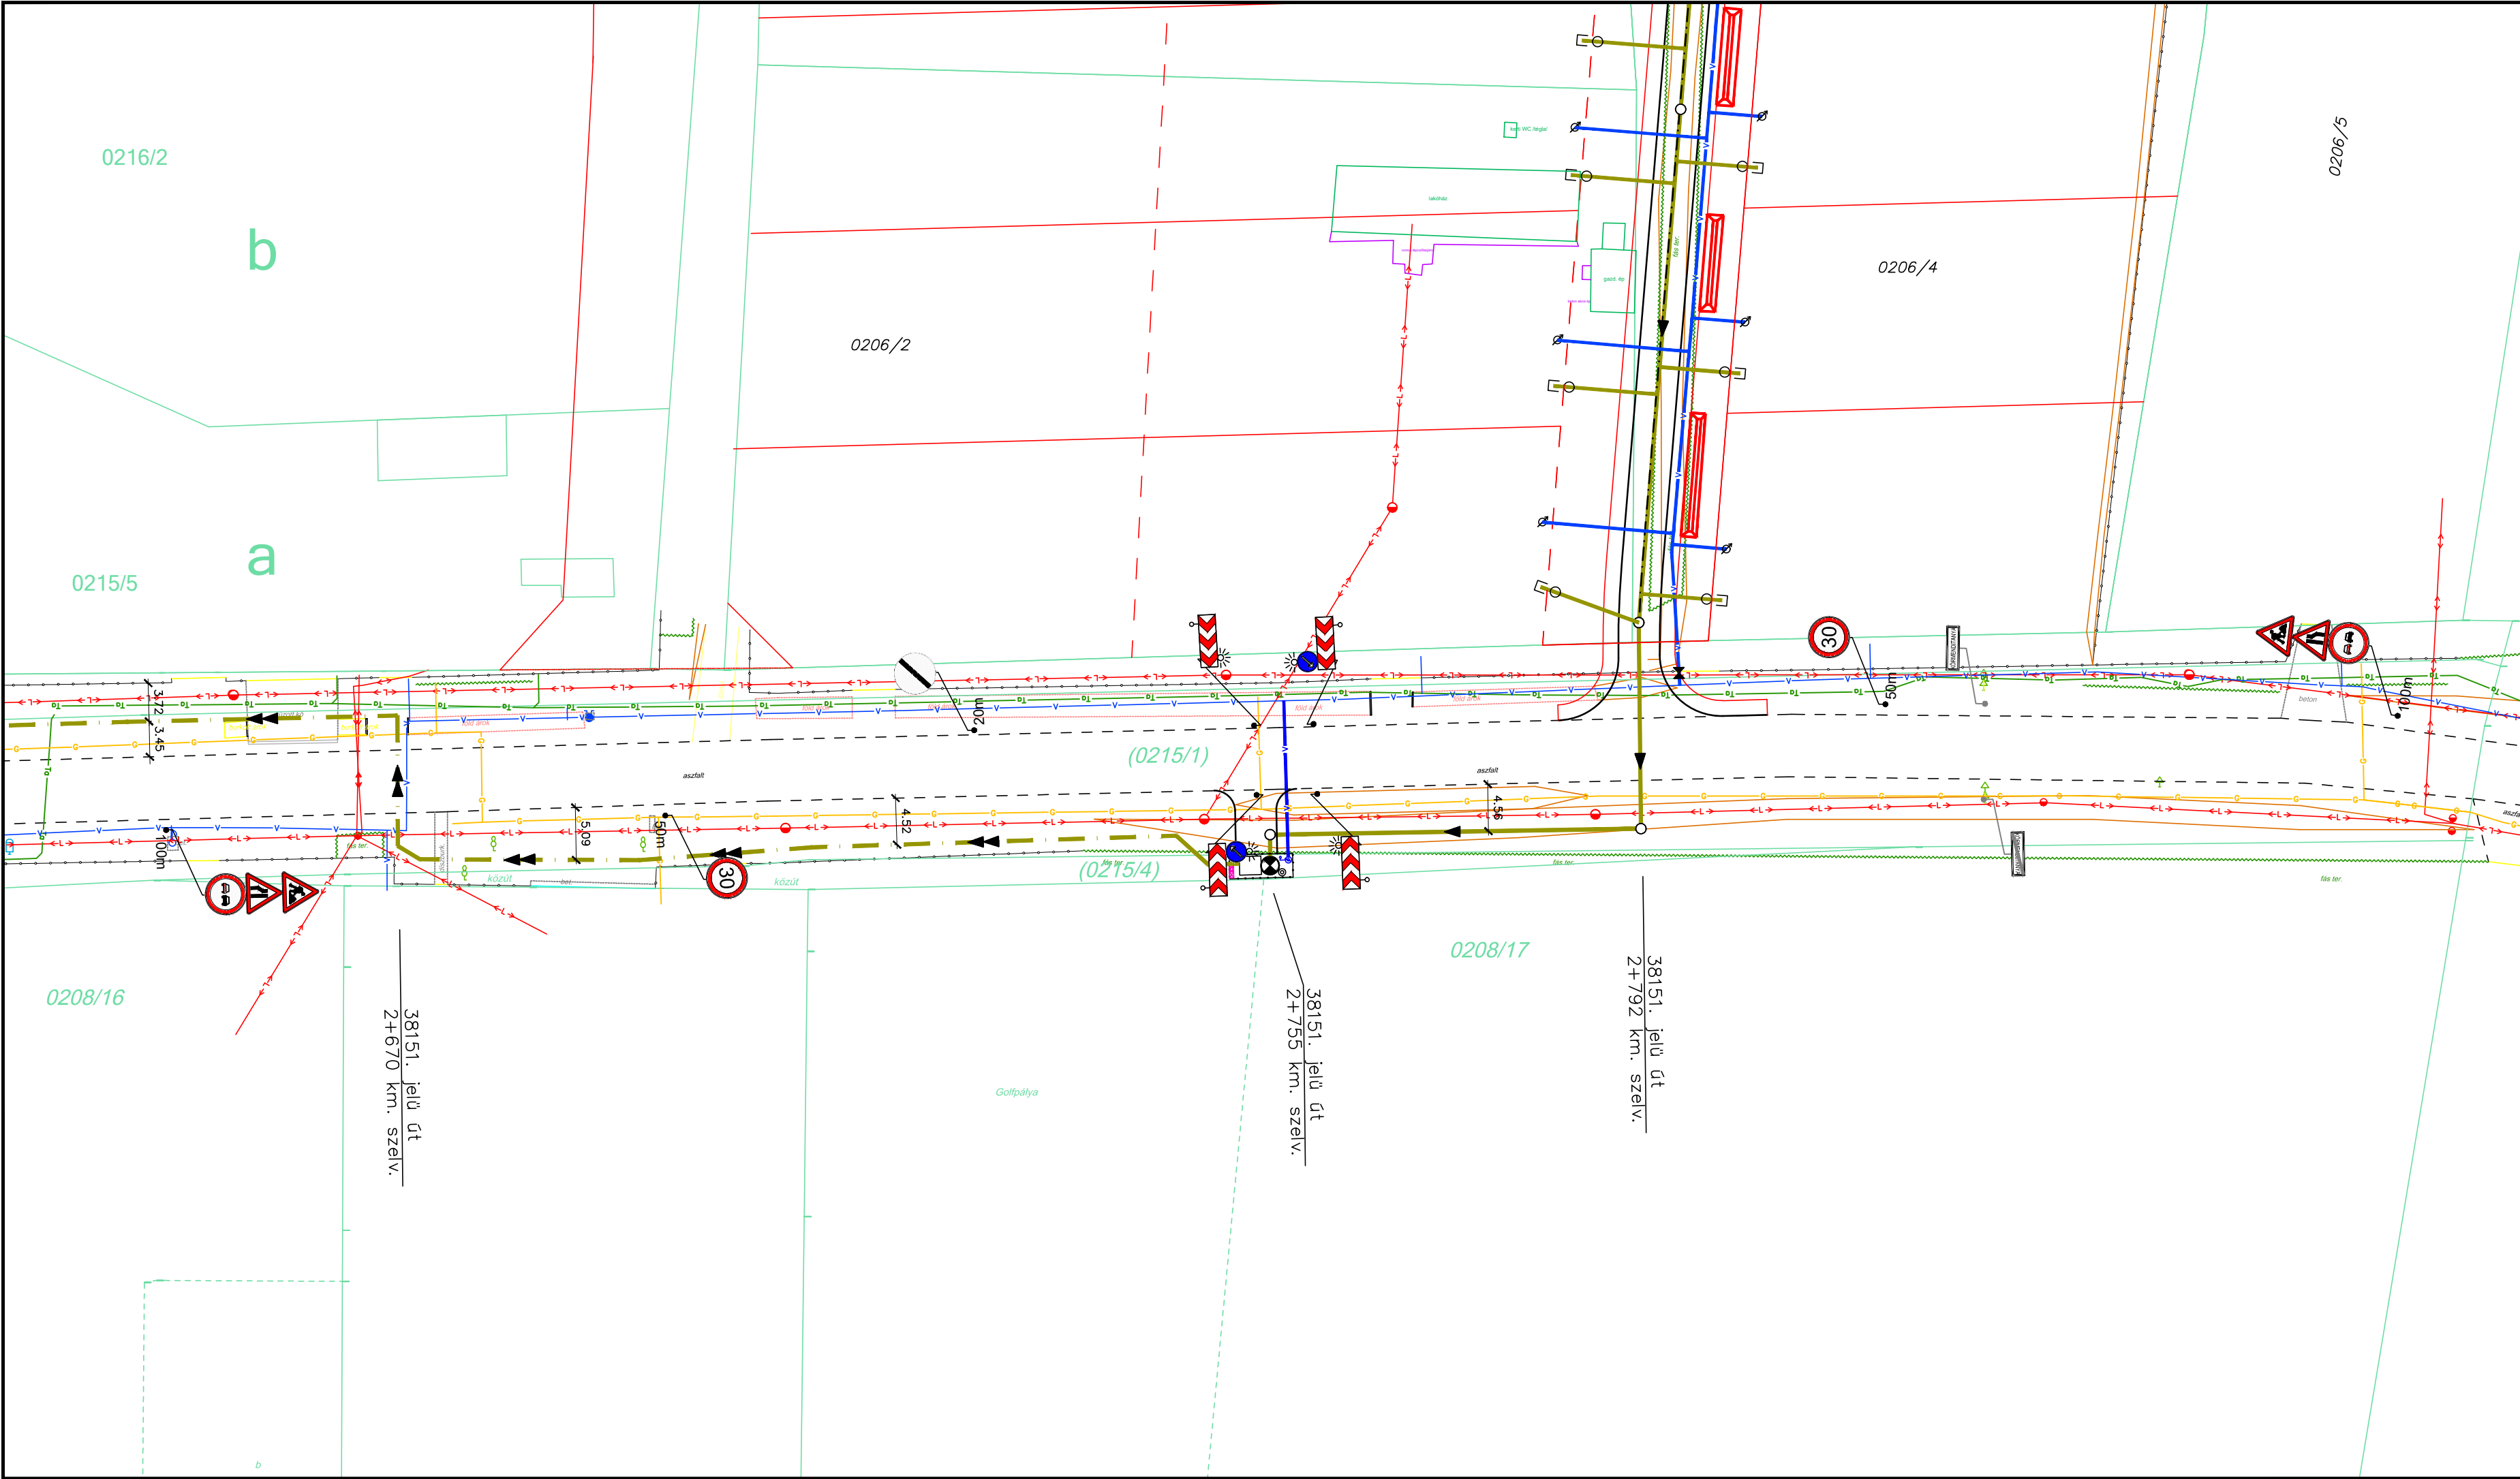




Jelmagyarázat:

-  meglévő földhivatali telekhatár

 előzetes földrészlet határ

 meglévő kerítés

 meglévő aszfalt útburkolat

 meglévő ivóvízvezeték

 meglévő csapadékvíz csatorna

 meglévő szennyvízcsatorna

 meglévő szennyvíz nyomóvezeték

 meglévő gázvezeték

 meglévő távközlési légkábel

 meglévő távközlési alépítmény

 meglévő kisfeszültségű földkábel

 meglévő nagyfeszültségű légkábel

 meglévő tűzcsap, tolózár, elzáró szerelvény

 meglévő fa, fasor, bokor, sövény

 telefonaknák, telefon kábelkő

 meglévő szennyvíz akna

 gömbcsap, tolózár, potenciál mérő, szagló

 meglévő elektromos, közvilágítási oszlop

 meglévő forgalomszabályozási jelzőtábla
-  tervezett burkolatszél

 tervezett úttengely

 tervezett süllyesztett szegélysor

 
 tervezett kiemelt útszegélysor

 tervezett kerítésvonal

 tervezett járdaburkolatszél

 tervezett kertszegély sor

 
 tervezett aszfalt útburkolat építés

 tervezett padka

 tervezett zöldfelület

 tervezett szennyvízcsatorna

 tervezett szennyvíz nyomóvezeték

 tervezett vízvezeték

 ideiglenes forgalomszabályozási jelzőtábla

 "KÖZMŰTERV-M'93" Kft. 4400 NYÍREGYHÁZA, Selyem u. 21/B. I/1. Tel.: 42-437-201 info@kozmuterm93.hu Mérnök kamarai nysz.: C-15-000126	Munka megnevezése: Kemecse-Körmenditanya 0206/4 hrsz ingatlan előközművesítése Ivóvízellátása, szennyvíz elvezetése Kiviteli tervek		Törzsszám: 635/24
	Rajz megnevezése: Építés alatti ideiglenes forgalomszabályozás helyszínrajza V.		Kelt: 2024.09.
	Ügyvezető: Major Gabriella		Méretarány: 1:500
	Vezető-tervező: Név: Major Ferenc Eng szám: KÉ-K/15-0229	Tervező: Név: Korcsmáros R. Eng szám: KÉ-K/15-0748	Tervrajta: KT
	Tervező munkatárs: Szabó Ferenc		Rajzszám: IF-5

Ez a terv az érvényes jogszabályok alapján szerzői jogvédelem alatt áll. A jogtulajdonos engedélye nélkül felhasználni, másolni, módosítani TILOS!