
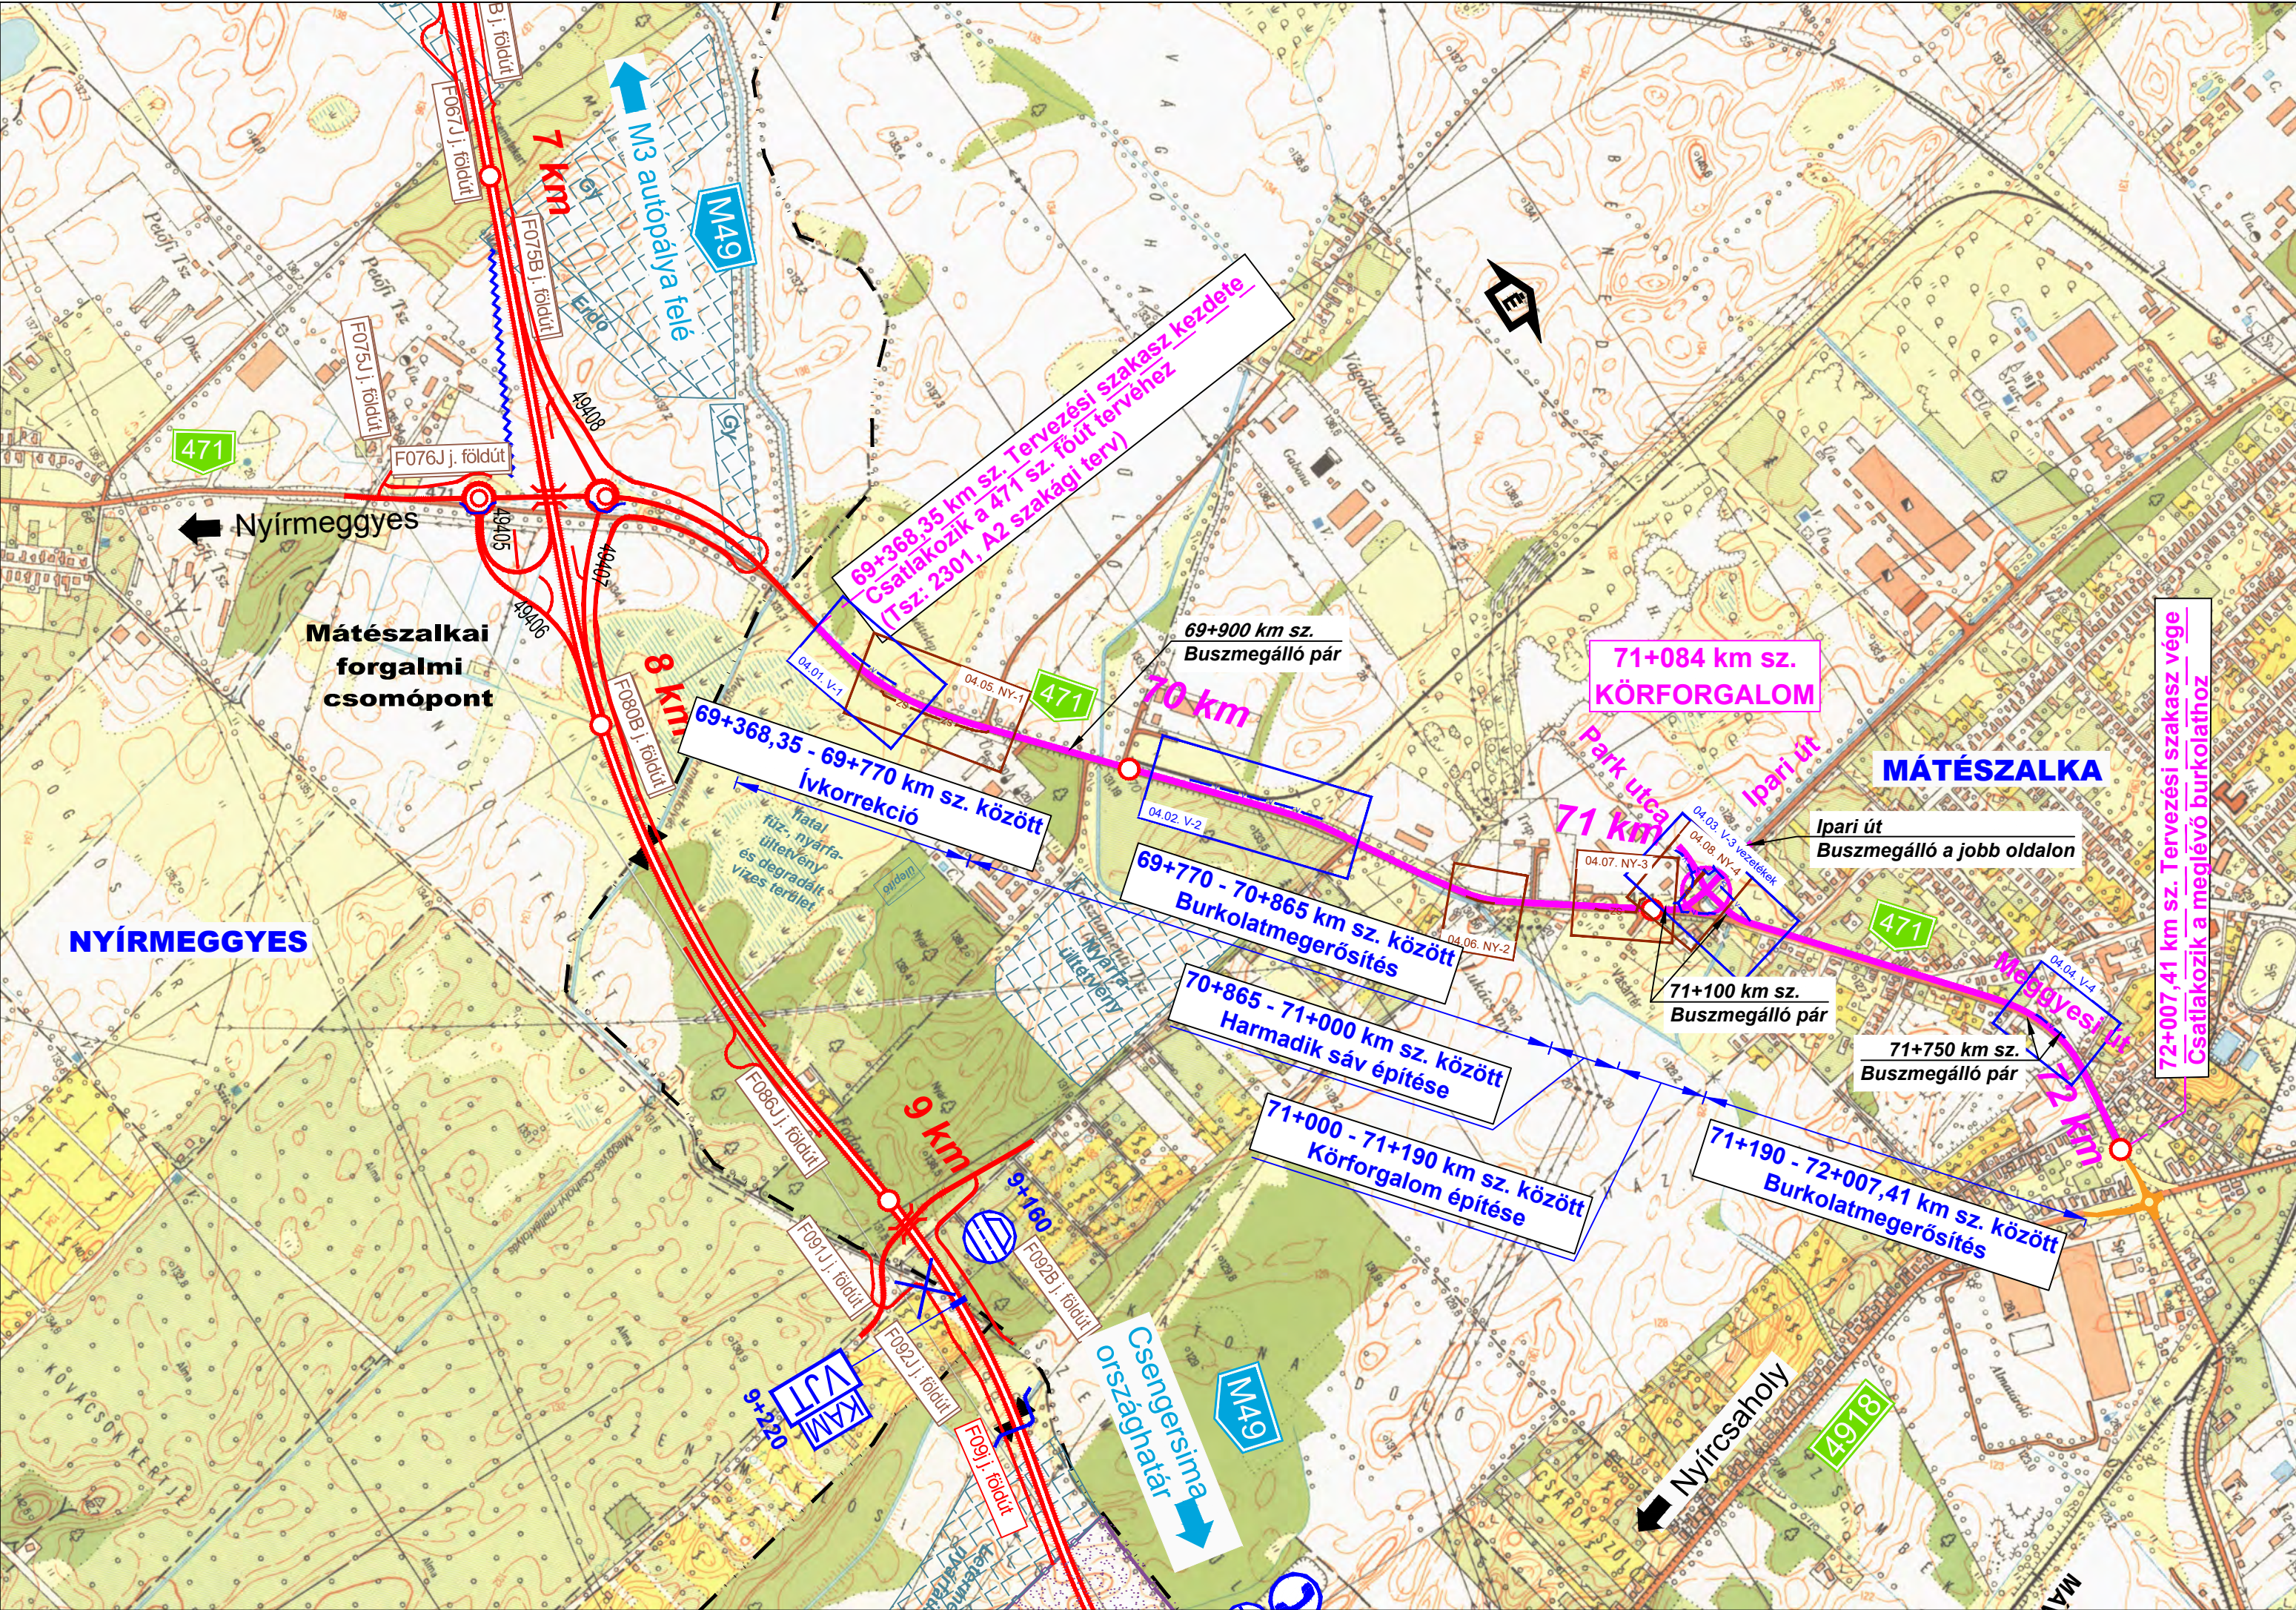
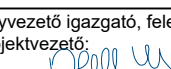
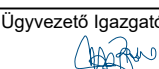
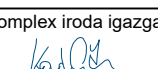
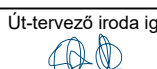
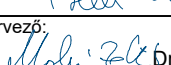


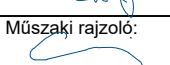

JELMAGYARÁZAT:

- 471 sz. főút felújítása
- tervezett M49 nyomvonala
- tervezett egyéb utak
- meglévő útszakaszok
- településhatár
- különsztű keresztezés
- tervezett ökológiai áttjáró
- VJT
- MET KAM

- tervezett vízvezeték
- tervezett nyomott szennyvíz
- tervezett szennyvízcsatorna

Tárgy:			
M49 M49 gyorsforgalmi út M3 autópálya - Ökörítőfülpös közötti szakasz			
Megrendelő:		 ÉPÍTÉSI ÉS KÖZLEKEDÉSI MINISZTERIUM	1054 Budapest, Alkotmány utca 5. Levelezési cím: 1054 Budapest, Alkotmány u. 5. E-mail:info@ekm.gov.hu PST kód: A049.01.73
Vállalkozó:		 DUNA ASZFALT ÉPÍTŐ Zrt. 6060 Tiszakécske, Béke u. 150. Tel/fax: (36-76) 540 060/540 061 E-mail: kozpont@dunaaszfalt.hu Web: www.dunaaszfalt.hu	
A terv adatai EOVS rendszerben vannak és EOMA alapszintre vonatkoznak.			
Generáltervező:		 RODEN Mérnöki Iroda Kft. 1089 Budapest, VIII. Villám u. 13. Tel/fax: (36-1) 814 97 00/814 97 03 E-mail: roden@roden.hu Web: www.roden.hu	Tervszám: 2301-3
Ügyvezető igazgató, felelős tervező, projektvezető:  Trenka Sándor KE-K 01-5529	Ügyvezető igazgató, ellenőr:  Major Zoltán KE-K 08-01966	Komplex iroda igazgató, tervező:  Kovács Márton KE-K 13-11149	Út-tervező iroda igazgató, tervező:  Sántha Zoltán KE-K 01-9730
Tervező:  Dr. Molnár Zoltán VZ-TEL, VZ-TER 01-9738	Műszaki rajzoló:  Szebenyi Monika		
Terv tárgya: 471 sz. Debrecen - Mátészalka II. rendű főút fejlesztése és burkolat megerősítése a 69+368,35 - 72+007,41 km szelvények között			
Tervfázis: KIVITELI TERV			Szállítási ütem jele: V01
Szakág: VÍZELLÁTÁS, CSATORNÁZÁS			Szakág jele: G4
Megnevezés: Átnézeti helyszínrajz			
Dátum: 2025.04.29.	Méretarány: 1:10 000	Rajzszám: 03.01.	
Fájl elnevezés: K_03_G4_00.0301_V01			