


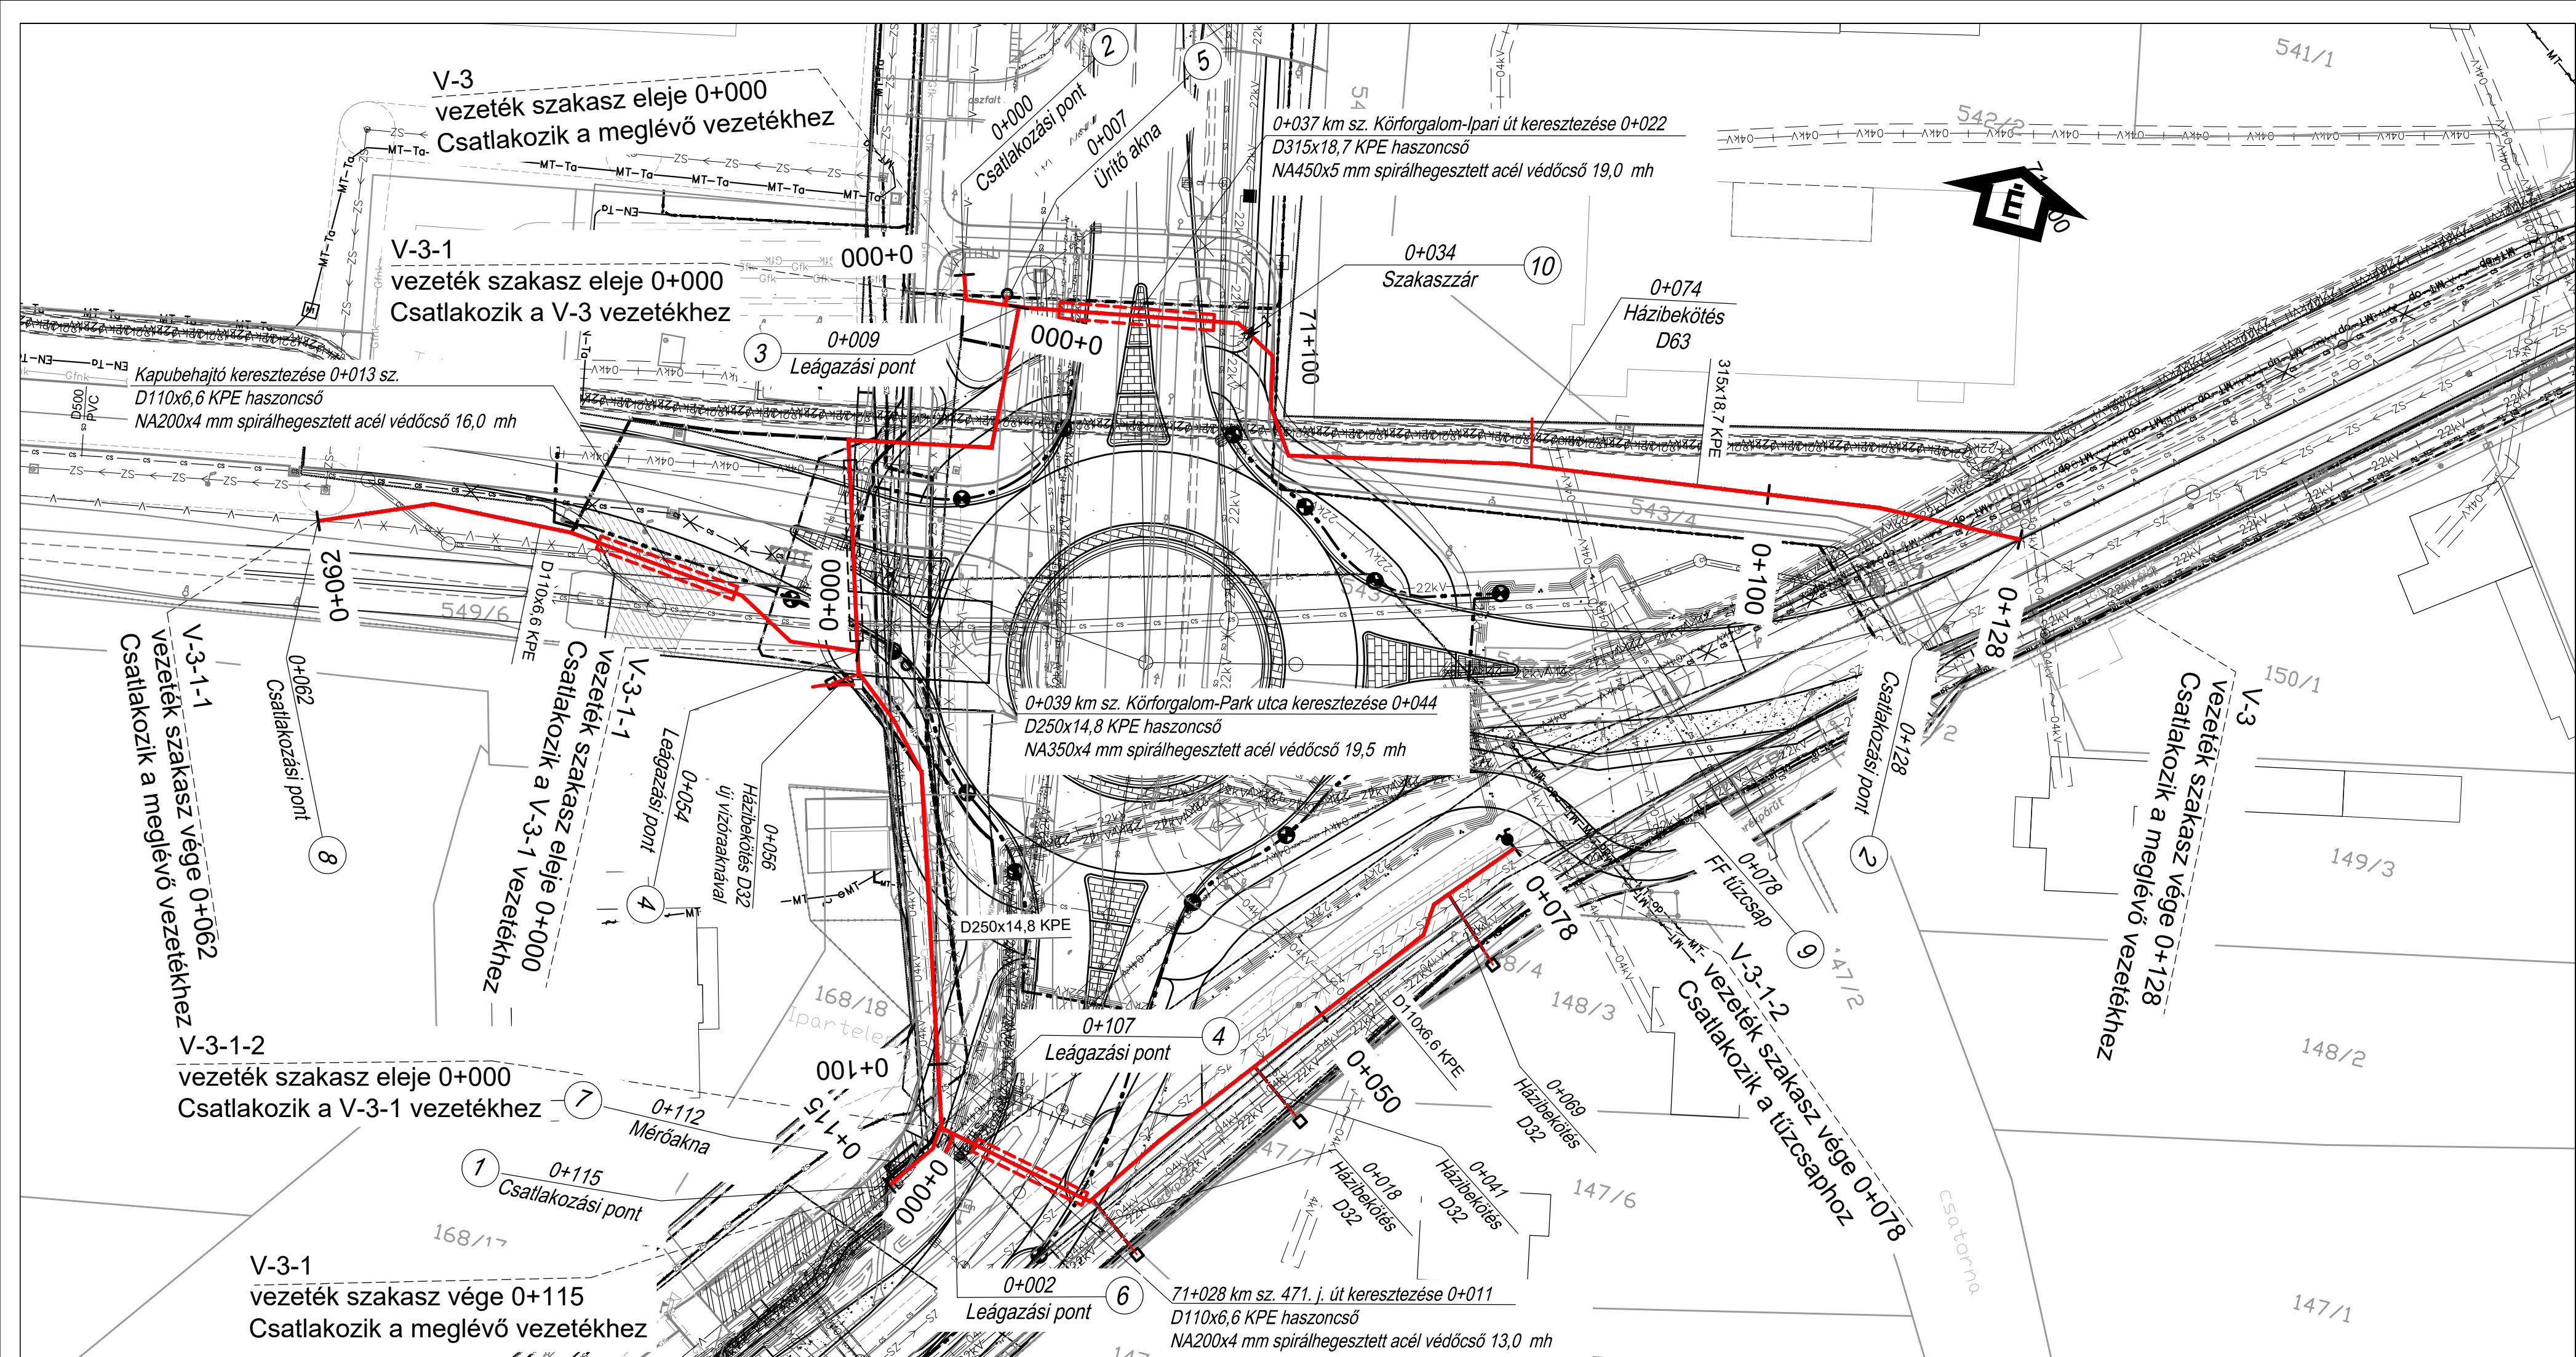

Jelmagyarázat

VEZETÉK MEGNEVEZÉSE	MEGLÉVŐ	MEGSZÜNŐ	TERVEZETT
Elektromos légvezeték 0,4kV	— 04kV — 04kV —	✗ 04kV ✗ 04kV —	— 04kV — 04kV —
Elektromos földkábel 0,4kV	— 04kV — 04kV —	✗ 04kV —	— 04kV — 04kV —
Elektromos légvezeték 22 kV	— 22kV — 22kV —	✗ 22kV ✗ 22kV —	— 22kV — 22kV —
Elektromos földkábel 22 kV	— 22kV — 22kV —	✗ 22kV ✗ 22kV —	— 22kV — 22kV —
Elektromos légvezeték 132 kV	— 132kV — 132kV —	✗ 132kV ✗ 132kV —	— 132kV — 132kV —
Közüvilágítási vezeték	— KZV — KZV —	✗ KZV ✗ KZV —	— KZV — KZV —
Közüvilágítási légvezeték	— KZV — KZV —	✗ KZV ✗ KZV —	— KZV — KZV —
Gázvezeték nagynyomású	— Gfn — Gfn —	✗ Gfn ✗ Gfn —	— Gfn — Gfn —
Gázvezeték nagyközépnomású	— Gfnk — Gfnk —	✗ Gfnk —	— Gfnk — Gfnk —
Gázvezeték középnyomású	— Gfk — Gfk —	✗ Gfk —	— Gfk — Gfk —
Bányauzemi hírközlési kábel	— BHK — BHK —	✗ BHK ✗ BHK —	— BHK — BHK —
Bányauzemi optikai kábel	— BOK — BOK —	✗ BOK ✗ BOK —	— BOK — BOK —
Távközlési alépítmény Magyar Telekom Nyrt.	— MT-Ta —	✗ MT-Ta —	— MT-Ta —
Távközlési földkábel Magyar Telekom Nyrt.	— MT-Tf —	✗ MT-Tf —	— MT-Tf —
Távközlési légvezeték Magyar Telekom Nyrt.	— MT — MT —	✗ MT ✗ MT —	— MT — MT —
Távközlési alépítmény Elektronet Kft.	— EN-Ta —	✗ EN-Ta —	— EN-Ta —
Vízvezeték	— V — V — V —	✗ V ✗ V ✗ V —	— V — V — V —
Öntözővezeték	— Öv — Öv —	✗ Öv ✗ Öv —	— Öv — Öv —
Szennyvízvezeték gravitációs	— SZ — SZ — SZ —	✗ SZ ✗ SZ —	— SZ — SZ — SZ —
Szennyvízvezeték nyomott	— SZ — SZ — SZ —	✗ SZ ✗ SZ —	— SZ — SZ — SZ —
ÜHK alépítmény	— ÜHK — ÜHK —	✗ ÜHK ✗ ÜHK —	— ÜHK — ÜHK —
ÜHK energiaellátása	— ÜE — ÜE —	✗ ÜE ✗ ÜE ✗ ÜE —	— ÜE — ÜE —

Tárgy:

M49

M49 gyorsforgalmi út M3 autópálya - Ökörítőfülpös közötti szakasz

Megrendelő:



1054 Budapest, Alkotmány utca 5.
Levelezési cím: 1054 Budapest, Alkotmány u. 5.
E-mail: info@ekm.gov.hu

PST kód:
A049.01.73

Vállalkozó:



DUNA ASZFALT ÉPÍTŐ Zrt.
6060 Tiszakécske, Béke u. 150.
Tel/fax: (36-76) 540 060/540 061
E-mail: kozpont@dunaszfalt.hu
Web: www.dunaszfalt.hu

A terv adatai EOVS rendszerben vannak és EOMA alapszintre vonatkoznak.

Generáltervező:



RODEN Mérnöki Iroda Kft.
1089 Budapest, VIII. Villám u. 13.
Tel/fax: (36-1) 814 97 00/814 97 03
E-mail: roden@roden.hu
Web: www.roden.hu

Tervszám:
2301-3

Ügyvezető igazgató, felelős tervező, projektvezető:

Trenka Sándor
KE-K 01-5529

Ügyvezető igazgató, ellenőr:

Major Zoltán
KE-K 08-01966

Komplex iroda igazgató, tervező:

Kovács Márton
KE-K 13-11149

Tervező:

Dr. Molnár Zoltán
VZ-TEL, VZ-TER 01-9738

Műszaki rajzoló:

Szebenyi Monika

Üt-tervező iroda igazgató, tervező:

Sántha Zoltán
KE-K 01-9730

Terv tárgya:

471 sz. Debrecen - Mátészalka II. rendű főút fejlesztése és burkolat megerősítése a 69+368,35 - 72+007,41 km szelvények között

Tervfázis:

KIVITELI TERV

Szállítási ütem jele:
V01

Szakág:

VÍZELLÁTÁS, CSATORNÁZÁS

Szakág jele:
G4

Megnevezés:

**Részletes helyszínrajz
V-3, V-3-1, V-3-1-1 és V-3-2 ivóvízvezetékek**

Dátum:

2025.04.29.

Méretarány:

1:500

Rajzszám:

04.03.

Fájl elnevezés:

K_03_G4_00.0403_V01

Ez a terv a RODEN Mérnöki Iroda szellemi tulajdona.