



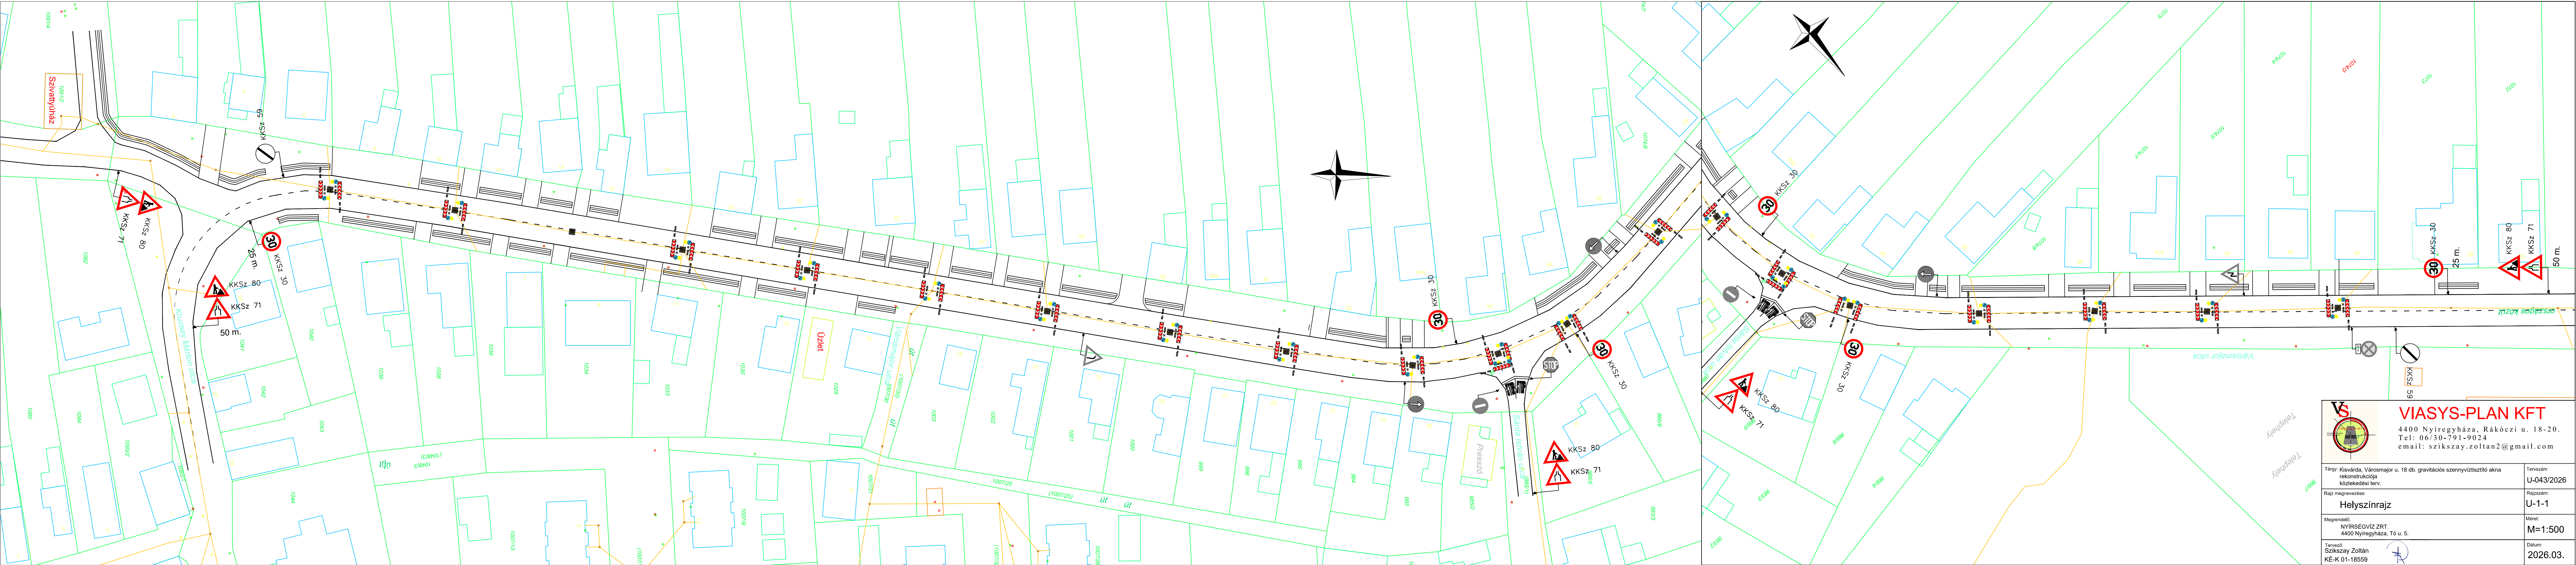

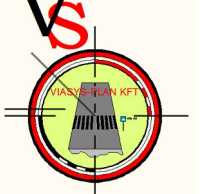

**VIASYS-PLAN KFT**  
4400 Nyíregyháza, Rákóczi u. 18-20.  
Tel: 06/30-791-9024  
email: szikszay.zoltan2@gmail.com

|   |                      |
|---|----------------------|
| Tárgy: Kisvárdai Városmajor u. 18. db. gravitációs szennyvíztisztító akna rekonstrukciója közlekedési terv. | Tervszám: U-043/2026 |
| Rajz megnevezése: Helyszínrajz                                                                              | Rajzsám: U-1-1       |
| Megrendelő: NYÍRSÉGVÍZ ZRT.<br>4400 Nyíregyháza, Tó u. 5.                                                   | Méret: M=1:500       |
| Tervező: Szikszay Zoltán<br>KE-K 01-18559                                                                   | Dátum: 2026.03.      |